
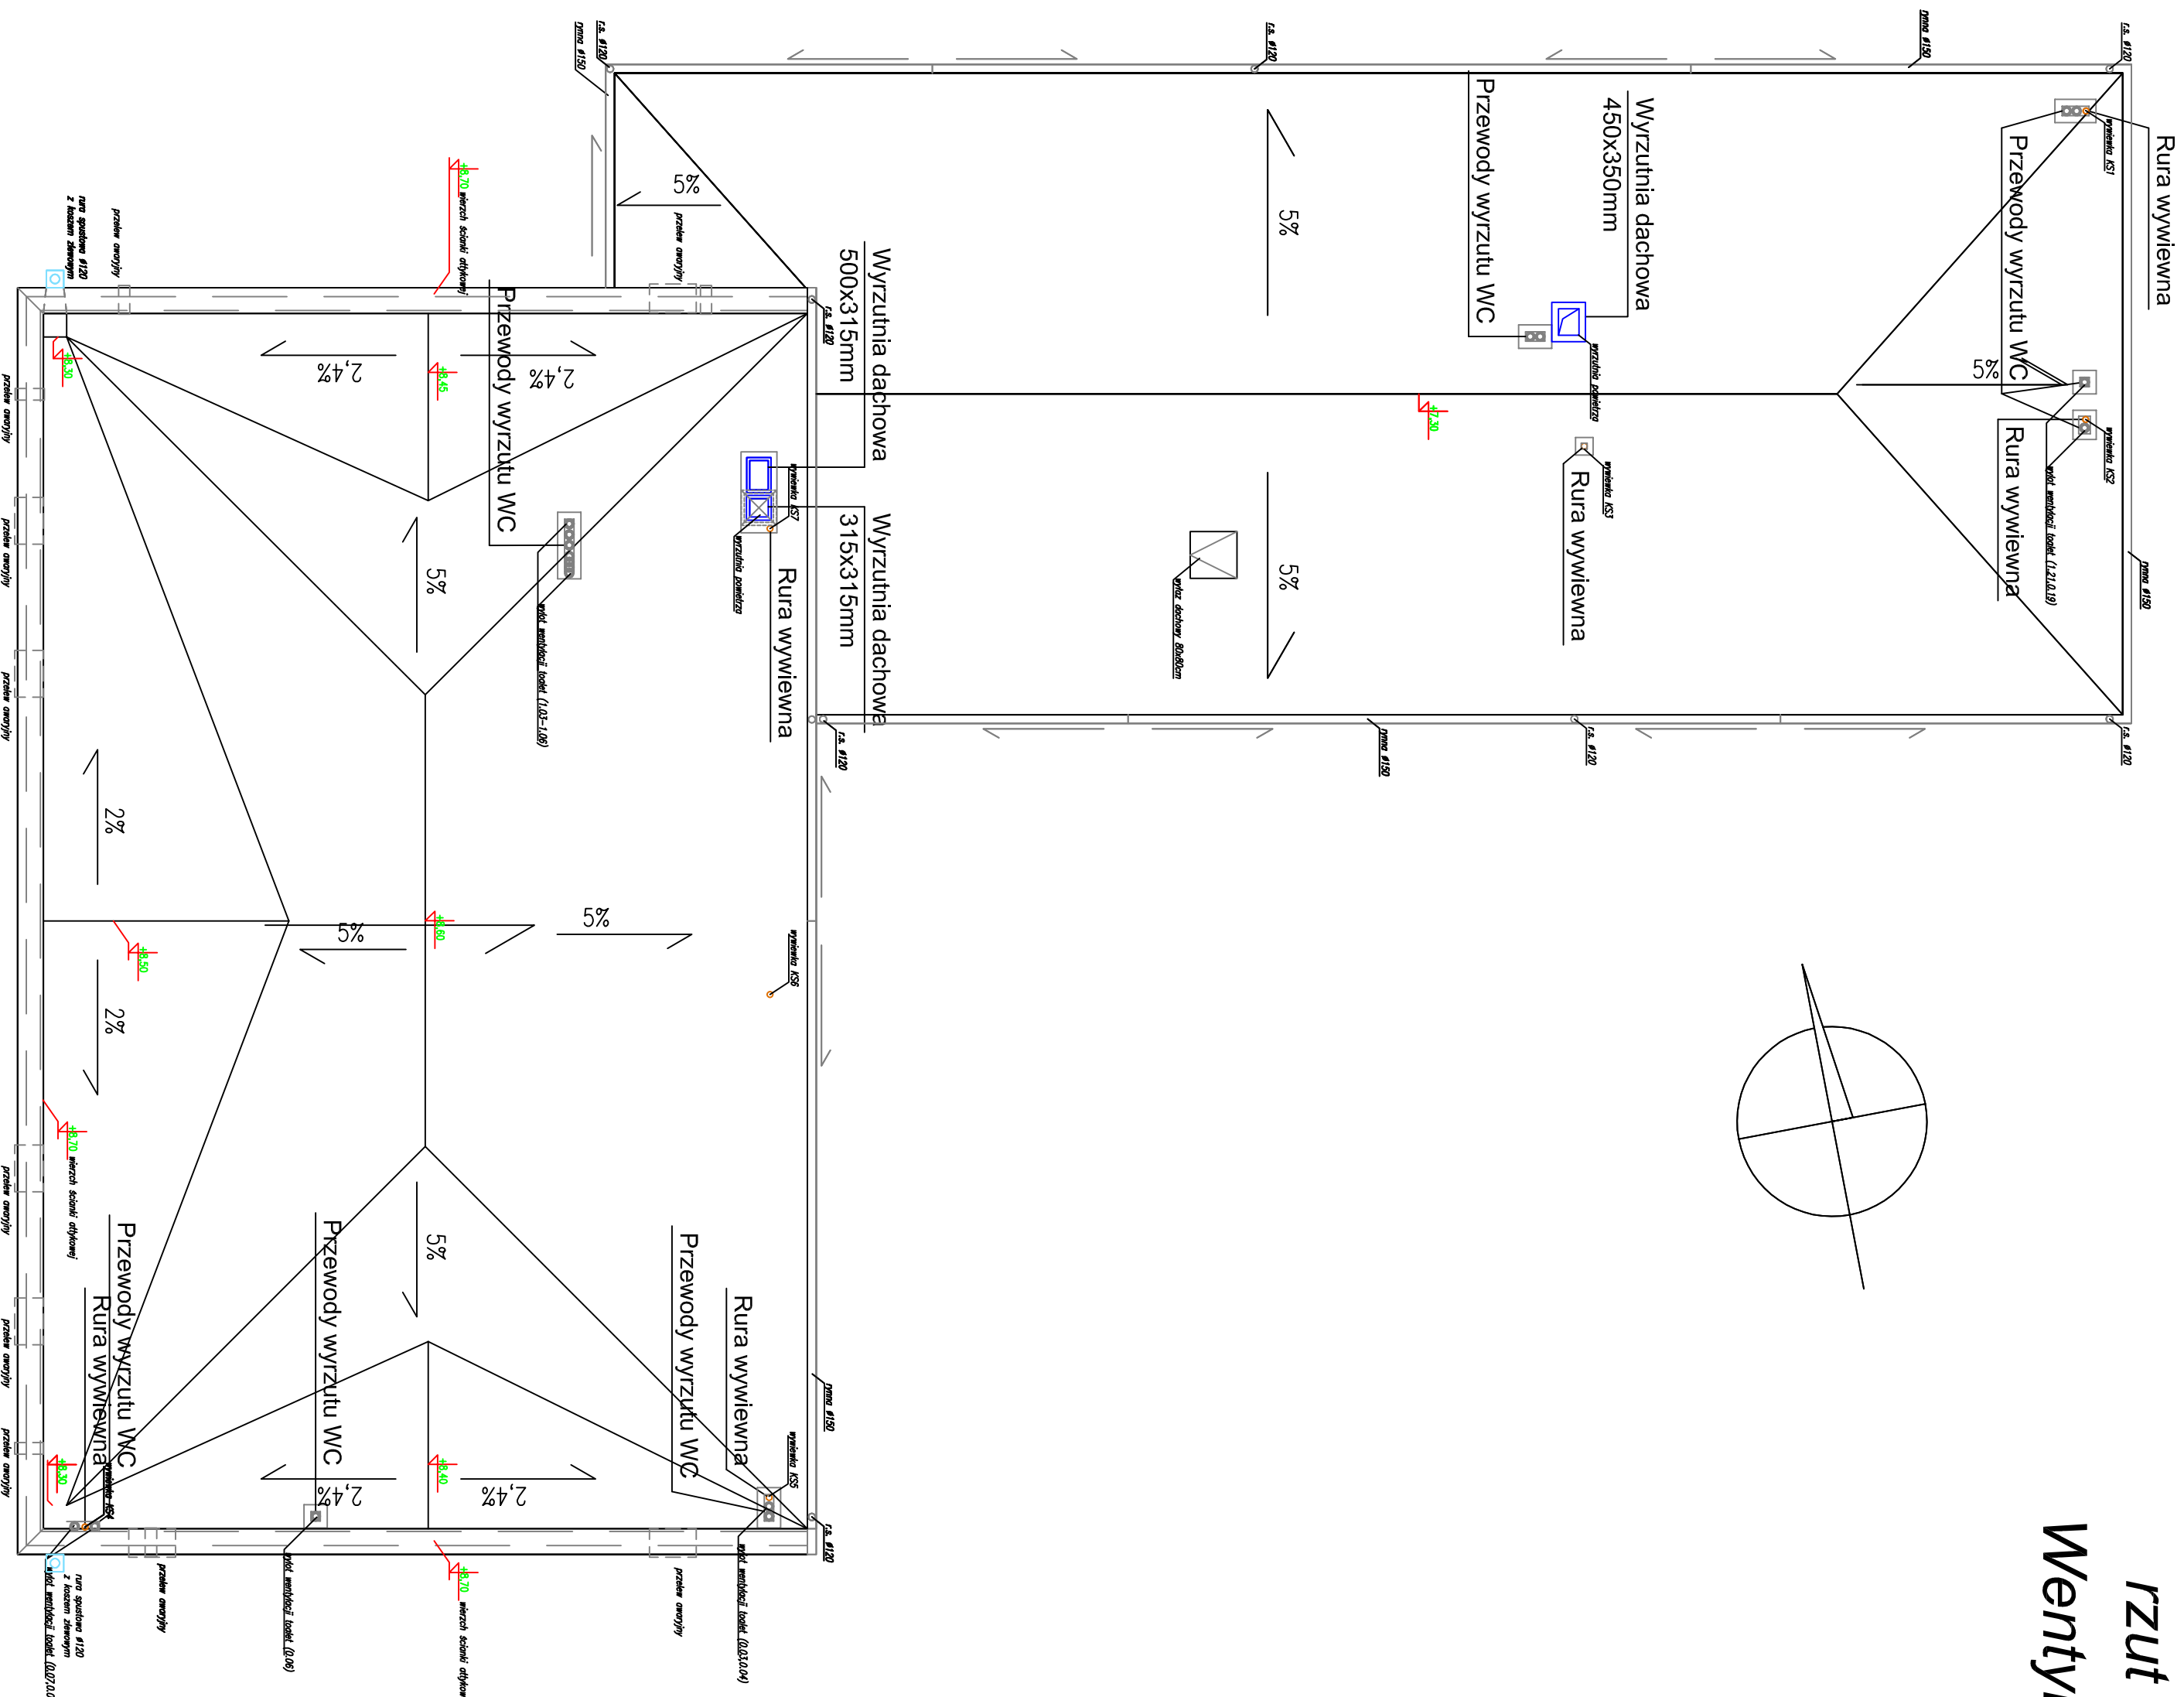


Adaptacja budynku PODR na cele biurowe

rzut dachu skala 1: 100

Wentylacja mechaniczna

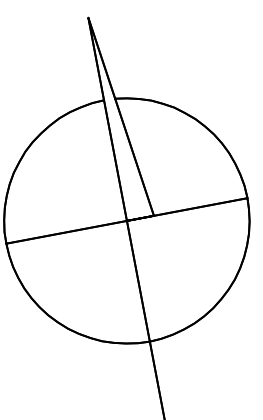

Eco-Construction Sp. z o.o.
GOSPODARSTWA WILKOŃSKIEGO 14; 80-231 GDAŃSK

Projekt: ADAPTACJA BUDYNKU PODR NA CELE BIUROWE; PRZEbudowa, ROZbudowa i ZMIANA SPOSOBU UZYSKIWANIA BUDYNKU SPOKOŁ TNA CELE BIUROWE I SALI KONGRESOWEJ WRAZ Z BUDOWĄ SYSTEMU PRZEWODÓW WENTYLACYJNYCH			
Investor: Pomorski Ośrodek Doradztwa Rolniczego w Gdańsku Trakt Św. Wojciecha 293, 80-001 Gdańsk			
Uszkodzenie: dz. nr 217/01; 217/02; 217/03; 217/99; 217/100			
Branża:	Projekt Wykonawczy	Projekt Wykonawczy	Projekt Wykonawczy
Projektant: mgr inż. Andrzej Najdowski	Nr uprawnień: POM/0138/P05/04	Data:	Podpis:
Sprawdzający: mgr inż. Marek Najdowski	POM/0170/PMS/07	07.2015r.	
Opracujący: inż. Dariusz Przyłkowski			
Tytuł: Rzut dachu. Wentylacja mechaniczna.	Skala: 1:100	Nr rys.: 14	