


# INWENTARYZACJA STANU ISTNIEJĄCEGO

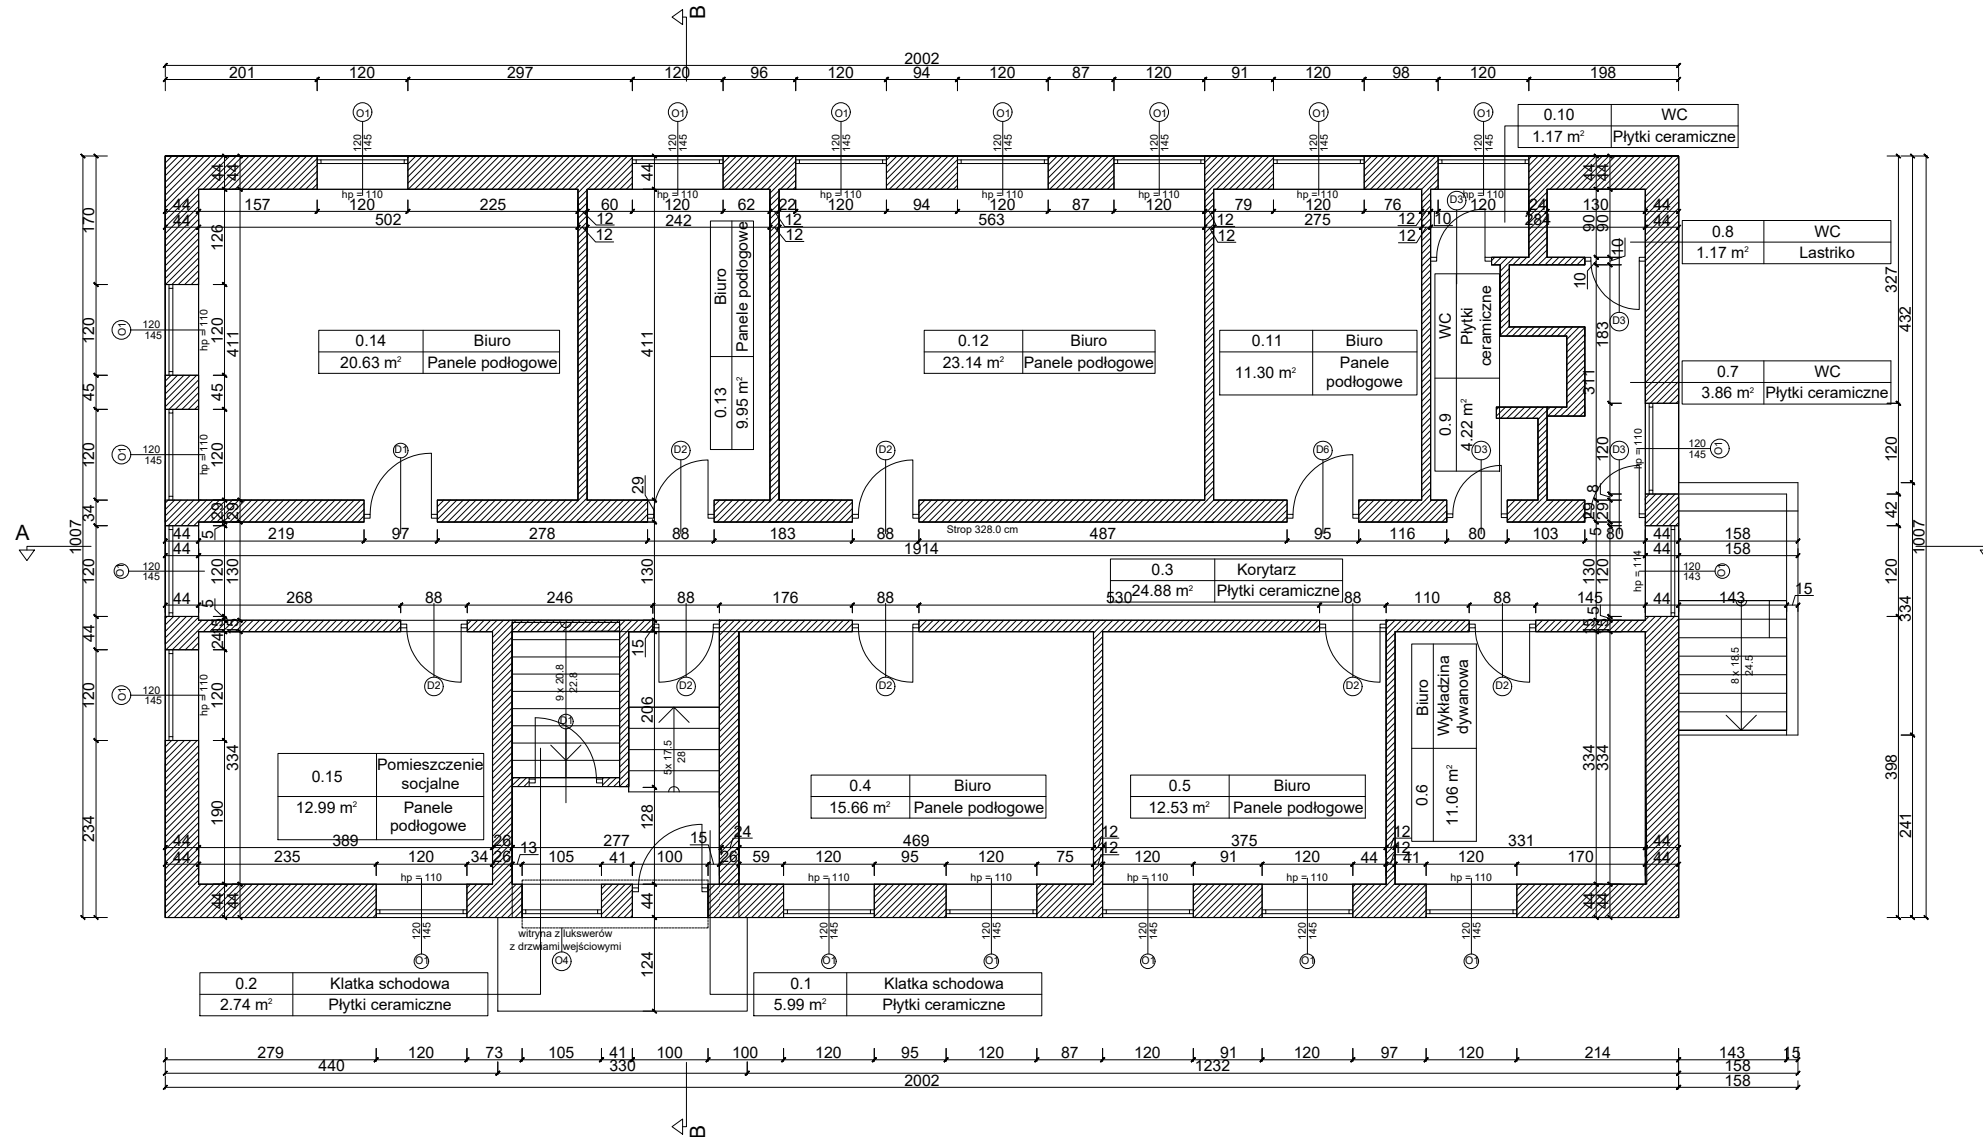

Wykaz pomieszczeń: Budynek - Kondygnacja 0

Nr	Nazwa pomieszczenia	Pow. użytkowa	Kubatura	Posadzka	Wykończenie ścian	Wykończenie sufitu
		161.29 m <sup>2</sup>	478.25 m <sup>3</sup>			
0.1	Klatka schodowa	5.99 m <sup>2</sup>	17.77 m <sup>3</sup>	Płytki ceramiczne	Tynk ścienny	Tynk ścienny
0.2	Klatka schodowa	2.74 m <sup>2</sup>	8.13 m <sup>3</sup>	Płytki ceramiczne	Tynk ścienny	Tynk ścienny
0.3	Korytarz	24.88 m <sup>2</sup>	73.78 m <sup>3</sup>	Płytki ceramiczne	Tynk ścienny	Sufit podwieszany
0.4	Biuro	15.66 m <sup>2</sup>	46.45 m <sup>3</sup>	Panele podłogowe	Tynk ścienny	Tynk ścienny
0.5	Biuro	12.53 m <sup>2</sup>	37.14 m <sup>3</sup>	Panele podłogowe	Tynk ścienny	Tynk ścienny
0.6	Biuro	11.06 m <sup>2</sup>	32.78 m <sup>3</sup>	Wykładzina dywanowa	Tynk ścienny	Tynk ścienny
0.7	WC	3.86 m <sup>2</sup>	11.45 m <sup>3</sup>	Płytki ceramiczne	Płytki ceramiczne	Sufit podwieszany
0.8	WC	1.17 m <sup>2</sup>	3.47 m <sup>3</sup>	Lastriko	Tynk ścienny	Sufit podwieszany
0.9	WC	4.22 m <sup>2</sup>	12.51 m <sup>3</sup>	Płytki ceramiczne	Płytki ceramiczne	Sufit podwieszany
0.10	WC	1.17 m <sup>2</sup>	3.47 m <sup>3</sup>	Płytki ceramiczne	Płytki ceramiczne	Sufit podwieszany
0.11	Biuro	11.30 m <sup>2</sup>	33.51 m <sup>3</sup>	Płytki ceramiczne	Tynk ścienny	Tynk ścienny
0.12	Biuro	23.14 m <sup>2</sup>	68.61 m <sup>3</sup>	Panele podłogowe	Tynk ścienny	Tynk ścienny
0.13	Biuro	9.95 m <sup>2</sup>	29.49 m <sup>3</sup>	Panele podłogowe	Tynk ścienny	Tynk ścienny
0.14	Biuro	20.63 m <sup>2</sup>	61.17 m <sup>3</sup>	Panele podłogowe	Tynk ścienny	Tynk ścienny
0.15	Pomieszczenie socjalne	12.99 m <sup>2</sup>	38.52 m <sup>3</sup>	Panele podłogowe	Tynk ścienny	Tynk ścienny
Razem		161.29 m <sup>2</sup>	478.25 m <sup>3</sup>			

Projekt:

Modernizacja budynku biurowego "B" w Lubaniu, ul. Targowa 19

Inwestor:

Pomorski Ośrodek Doradztwa Rolniczego w Lubaniu  
Lubań, ul. Maderskiego 3  
83-422 Nowy Barkoczyń, Lubań gm. Nowa Karczma

Zał. nr 1.3, rzut parteru

Skala:

1:100 (A3)