


STAN DOCELOWY

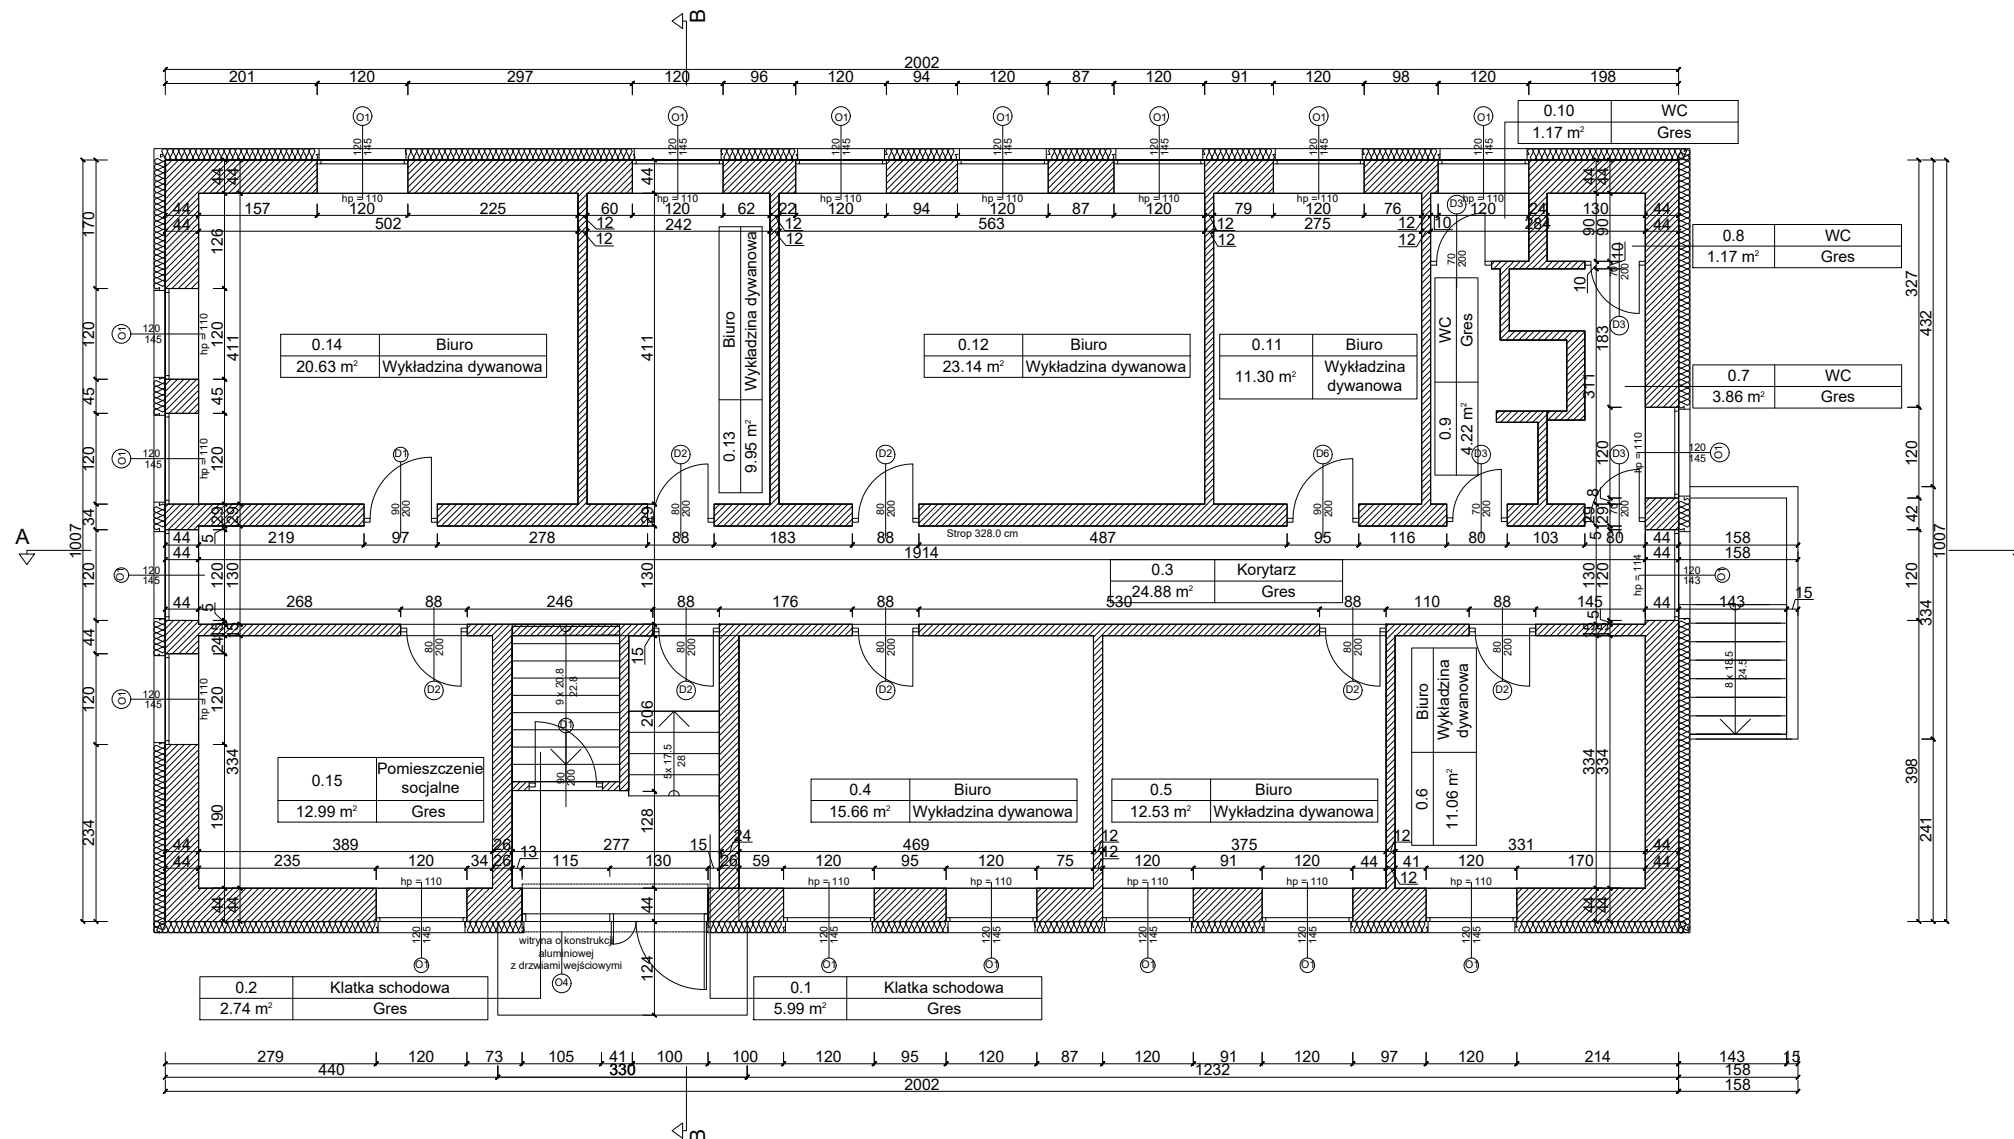

Wykaz pomieszczeń: Budynek - Kondygnacja 0

Nr	Nazwa pomieszczenia	Pow. użytkowa	Kubatura	Posadzka	Wykończenie ścian	Wykończenie sufitu
		161.29 m ²	478.25 m ³			
0.1	Klatka schodowa	5.99 m ²	17.77 m ³	Gres	Tynk ścienny	Tynk ścienny
0.2	Klatka schodowa	2.74 m ²	8.13 m ³	Gres	Tynk ścienny	Tynk ścienny
0.3	Korytarz	24.88 m ²	73.78 m ³	Gres	Tynk ścienny	Sufit podwieszany
0.4	Biuro	15.66 m ²	46.45 m ³	Wykładzina dywanowa	Tynk ścienny	Tynk ścienny
0.5	Biuro	12.53 m ²	37.14 m ³	Wykładzina dywanowa	Tynk ścienny	Tynk ścienny
0.6	Biuro	11.06 m ²	32.78 m ³	Wykładzina dywanowa	Tynk ścienny	Tynk ścienny
0.7	WC	3.86 m ²	11.45 m ³	Gres	Płytki ceramiczne/ tynk ścienny	Sufit podwieszany
0.8	WC	1.17 m ²	3.47 m ³	Gres	Płytki ceramiczne/ tynk ścienny	Sufit podwieszany
0.9	WC	4.22 m ²	12.51 m ³	Gres	Płytki ceramiczne/ tynk ścienny	Sufit podwieszany
0.10	WC	1.17 m ²	3.47 m ³	Gres	Płytki ceramiczne/ tynk ścienny	Sufit podwieszany
0.11	Biuro	11.30 m ²	33.51 m ³	Wykładzina dywanowa	Tynk ścienny	Tynk ścienny
0.12	Biuro	23.14 m ²	68.61 m ³	Wykładzina dywanowa	Tynk ścienny	Tynk ścienny
0.13	Biuro	9.95 m ²	29.49 m ³	Wykładzina dywanowa	Tynk ścienny	Tynk ścienny
0.14	Biuro	20.63 m ²	61.17 m ³	Wykładzina dywanowa	Tynk ścienny	Tynk ścienny
0.15	Pomieszczenie socjalne	12.99 m ²	38.52 m ³	Gres	Tynk ścienny / płytki ceramiczne	Tynk ścienny
Razem		161.29 m ²	478.25 m ³			

Projekt:

Modernizacja budynku biurowego "B" w Lubaniu, ul. Targowa 19

Inwestor:

Pomorski Ośrodek Doradztwa Rolniczego w Lubaniu
Lubań, ul. Maderskiego 3
83-422 Nowy Barkoczyń, Lubań gm. Nowa Karczma

Zał. nr 2.1, rzut parteru

Skala:

1:100 (A3)