



1 Zachodnia
1 : 100

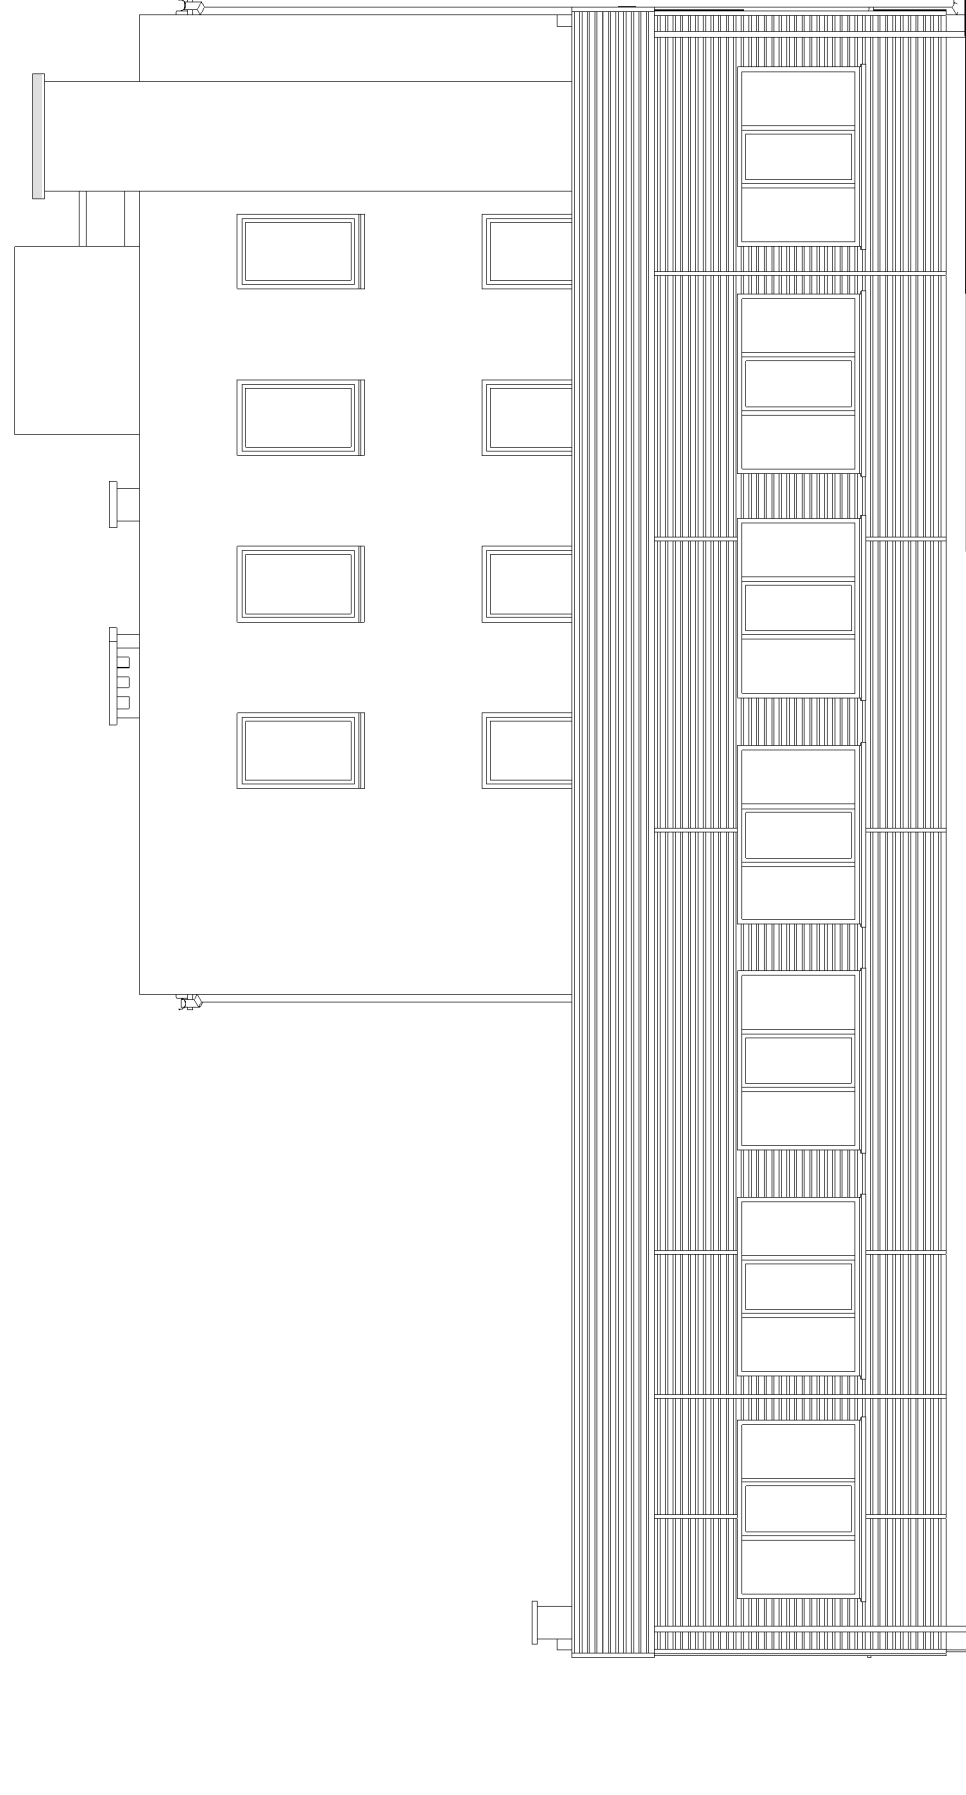


2 Południowa
1 : 100

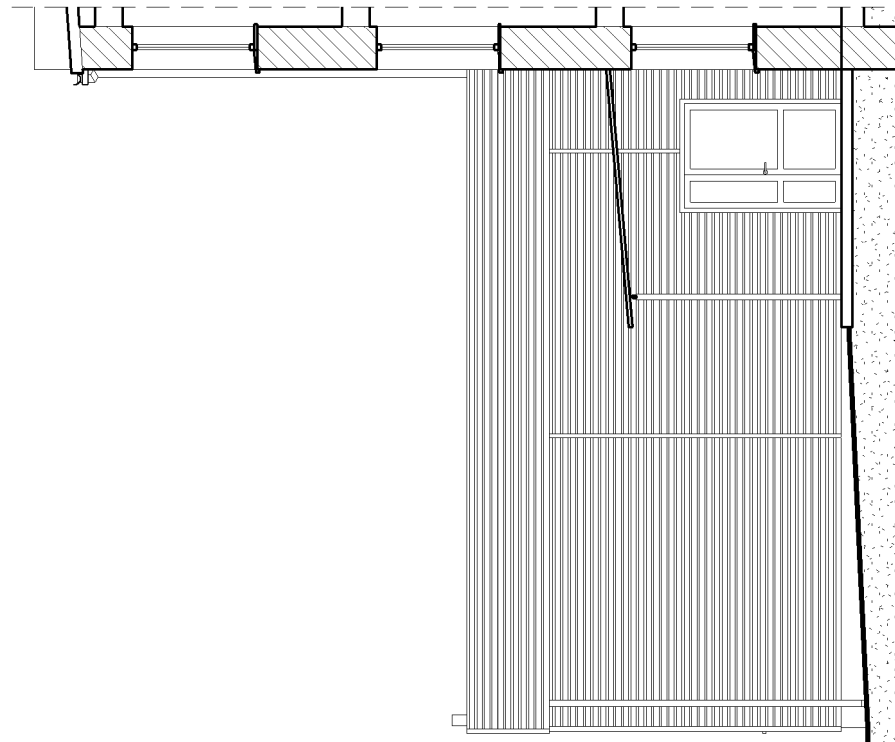


3 Południowa wewnętrzna
1 : 100

Elewacja Zachodnia i Południowe	
Budynek Wystawowo Konferencyjny	
82-220 Stare Pole ul. Marynarki Wojennej 21	
Autor:	tech.bud. Andrzej Lis
Asystent:	Nr uprawnień:
Branża:	Architektura
Faza proj.	Inwentaryzacja budowlana
	Data: 03.2018
	Skala 1 : 100
	Nr rys. I-4
	Nr str.


Licencja Autodesk Building Design Suite Premium 2014
 Właściciel licencji - Andrzej Lis
 82-300 Elbląg ul. Kopernika 22/3
 tel. 501415488
 lis@elblag.com.pl

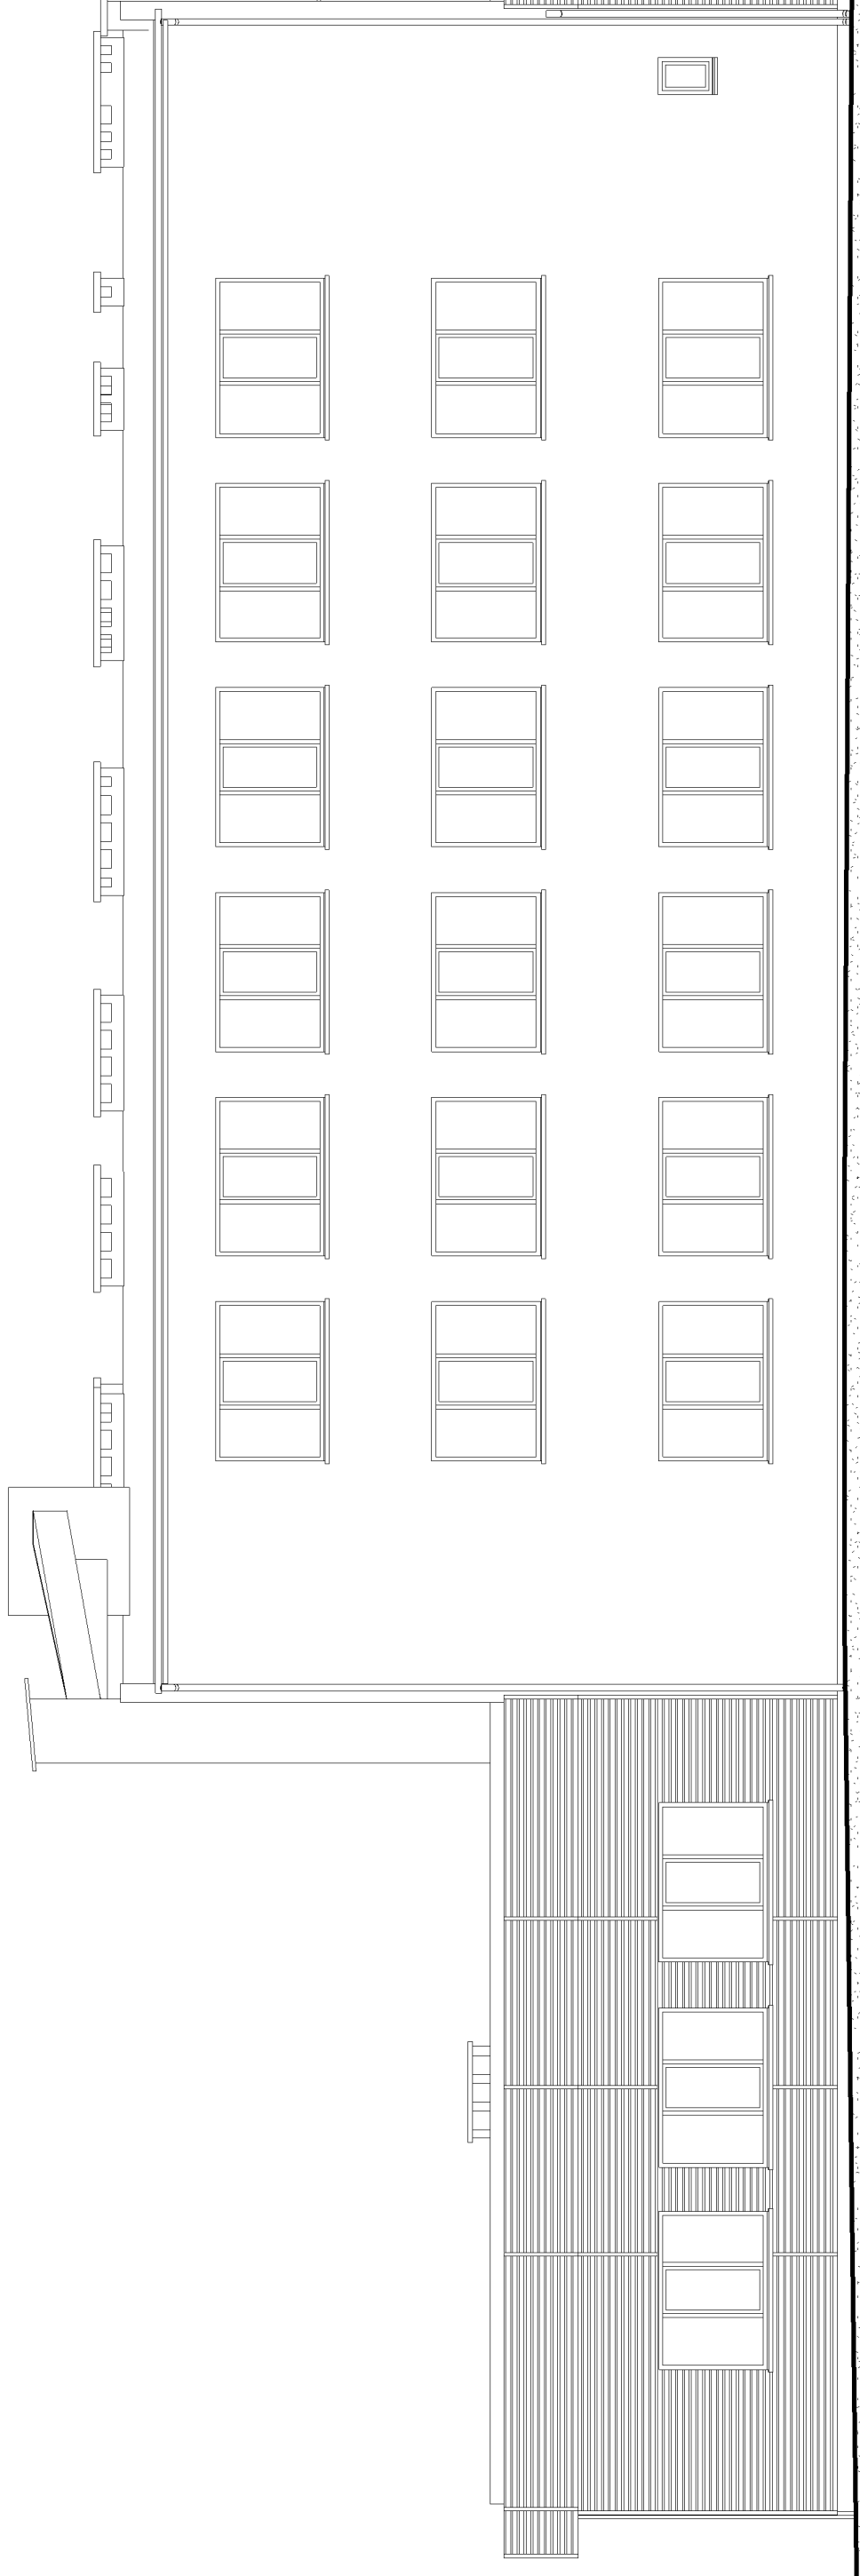

1 Wschodnia
1 : 100

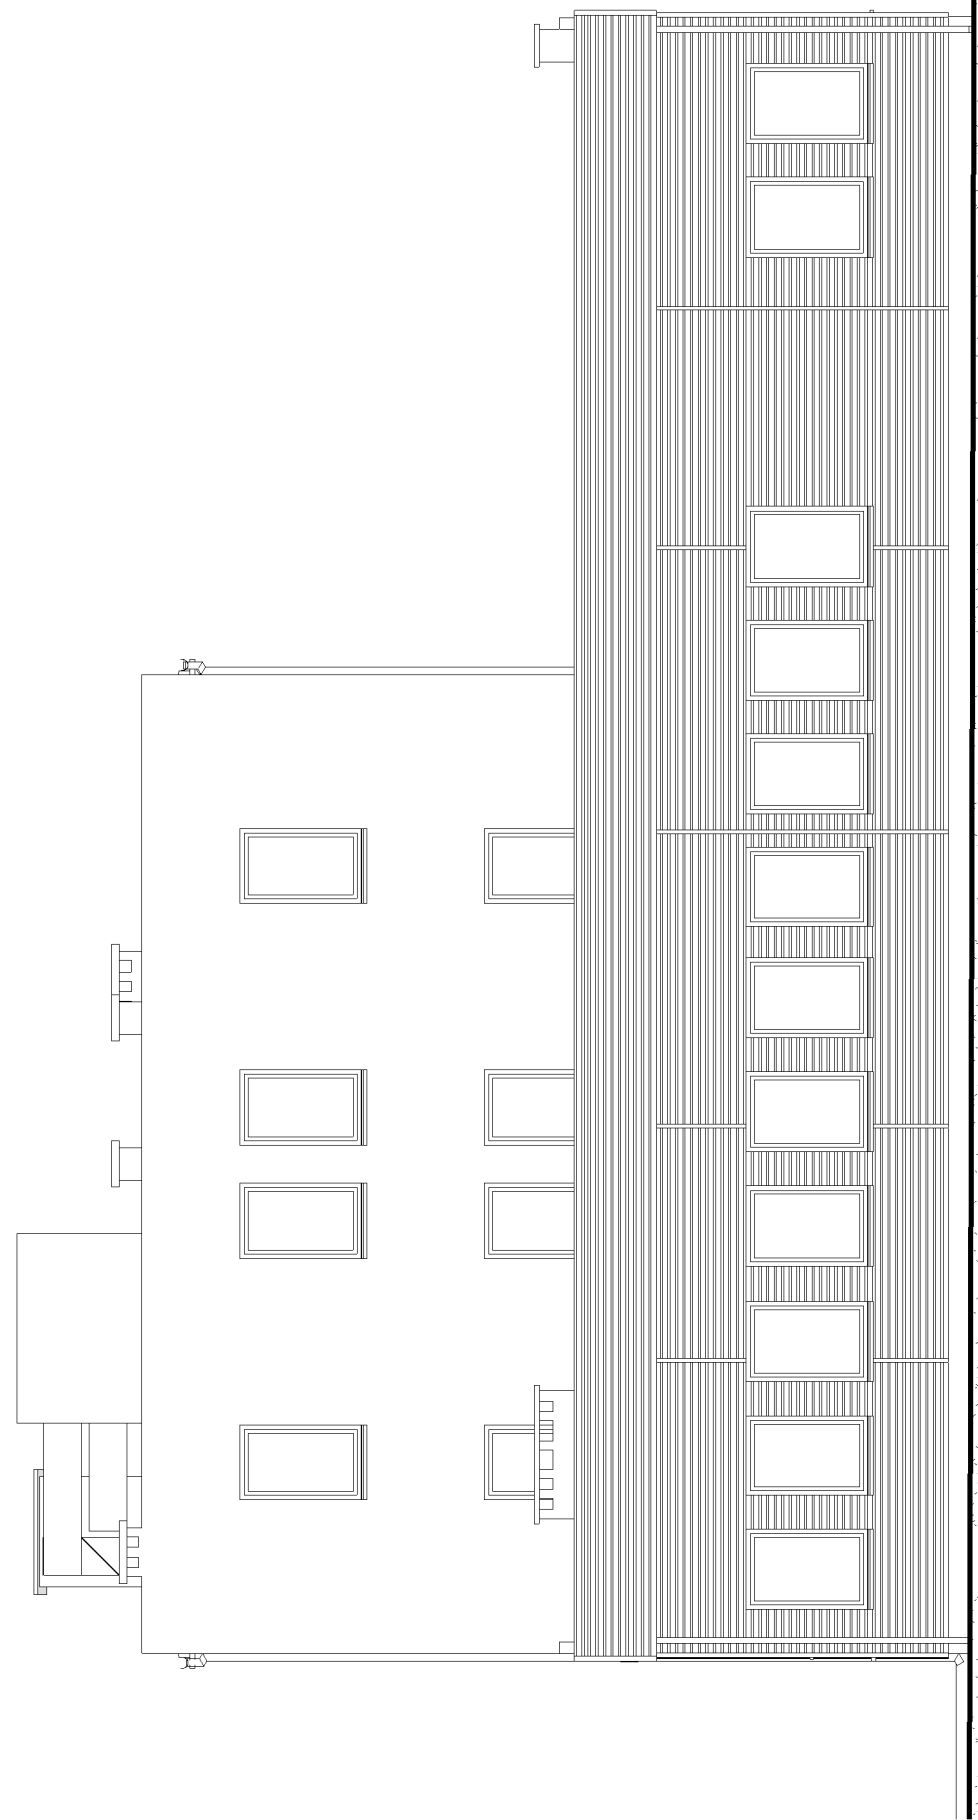


2 Północna
1 : 100

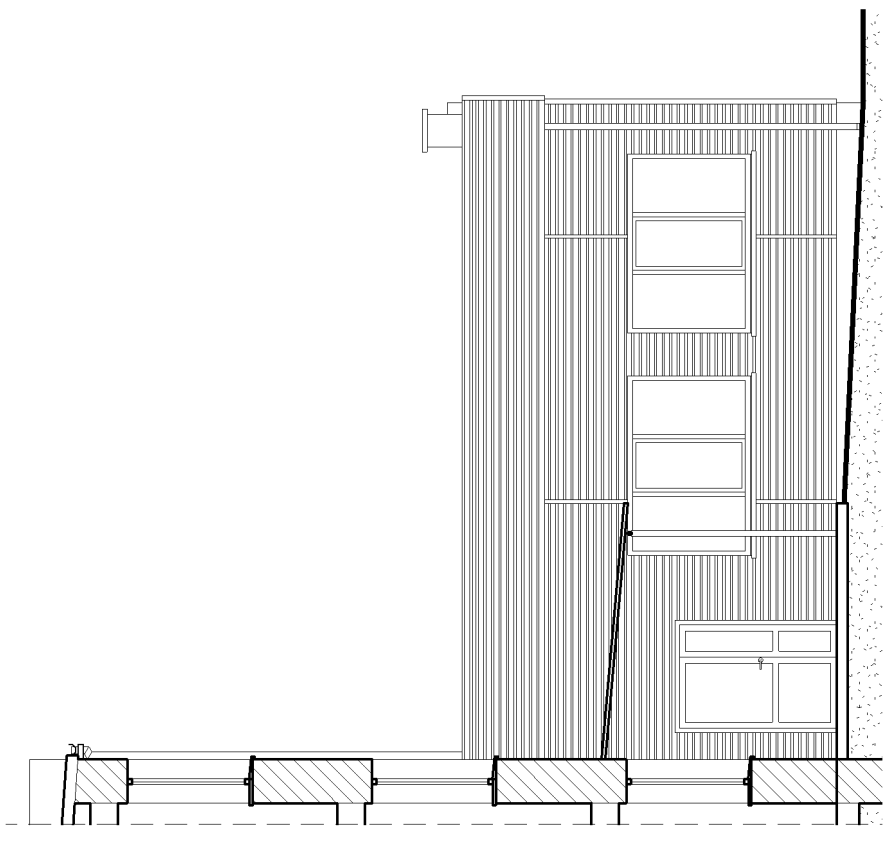

3 Północna wewnętrzna
1 : 100

Elewacja Wschodnia i Północne	
Budynek Wystawowo Konferencyjny	
82-220 Stare Pole ul. Marynarki Wojennej 21	
Autor:	tech.bud. Andrzej Lis
Asystent:	
Branża:	Architektura
Faza proj.	Inwentaryzacja budowlana
Usługi Projektowe Andrzej Lis	
82-300 Elbląg ul. Kopernika 22/3	
tel. 501415488	
lis@elblag.com.pl	
Nr uprawnień:	
Data:	03.2018
Skala	1 : 100
Nr rys.	I-3
Nr str.	

Licencja Autodesk Building Design Suite Premium 2014
 Właściciel licencji - Andrzej Lis

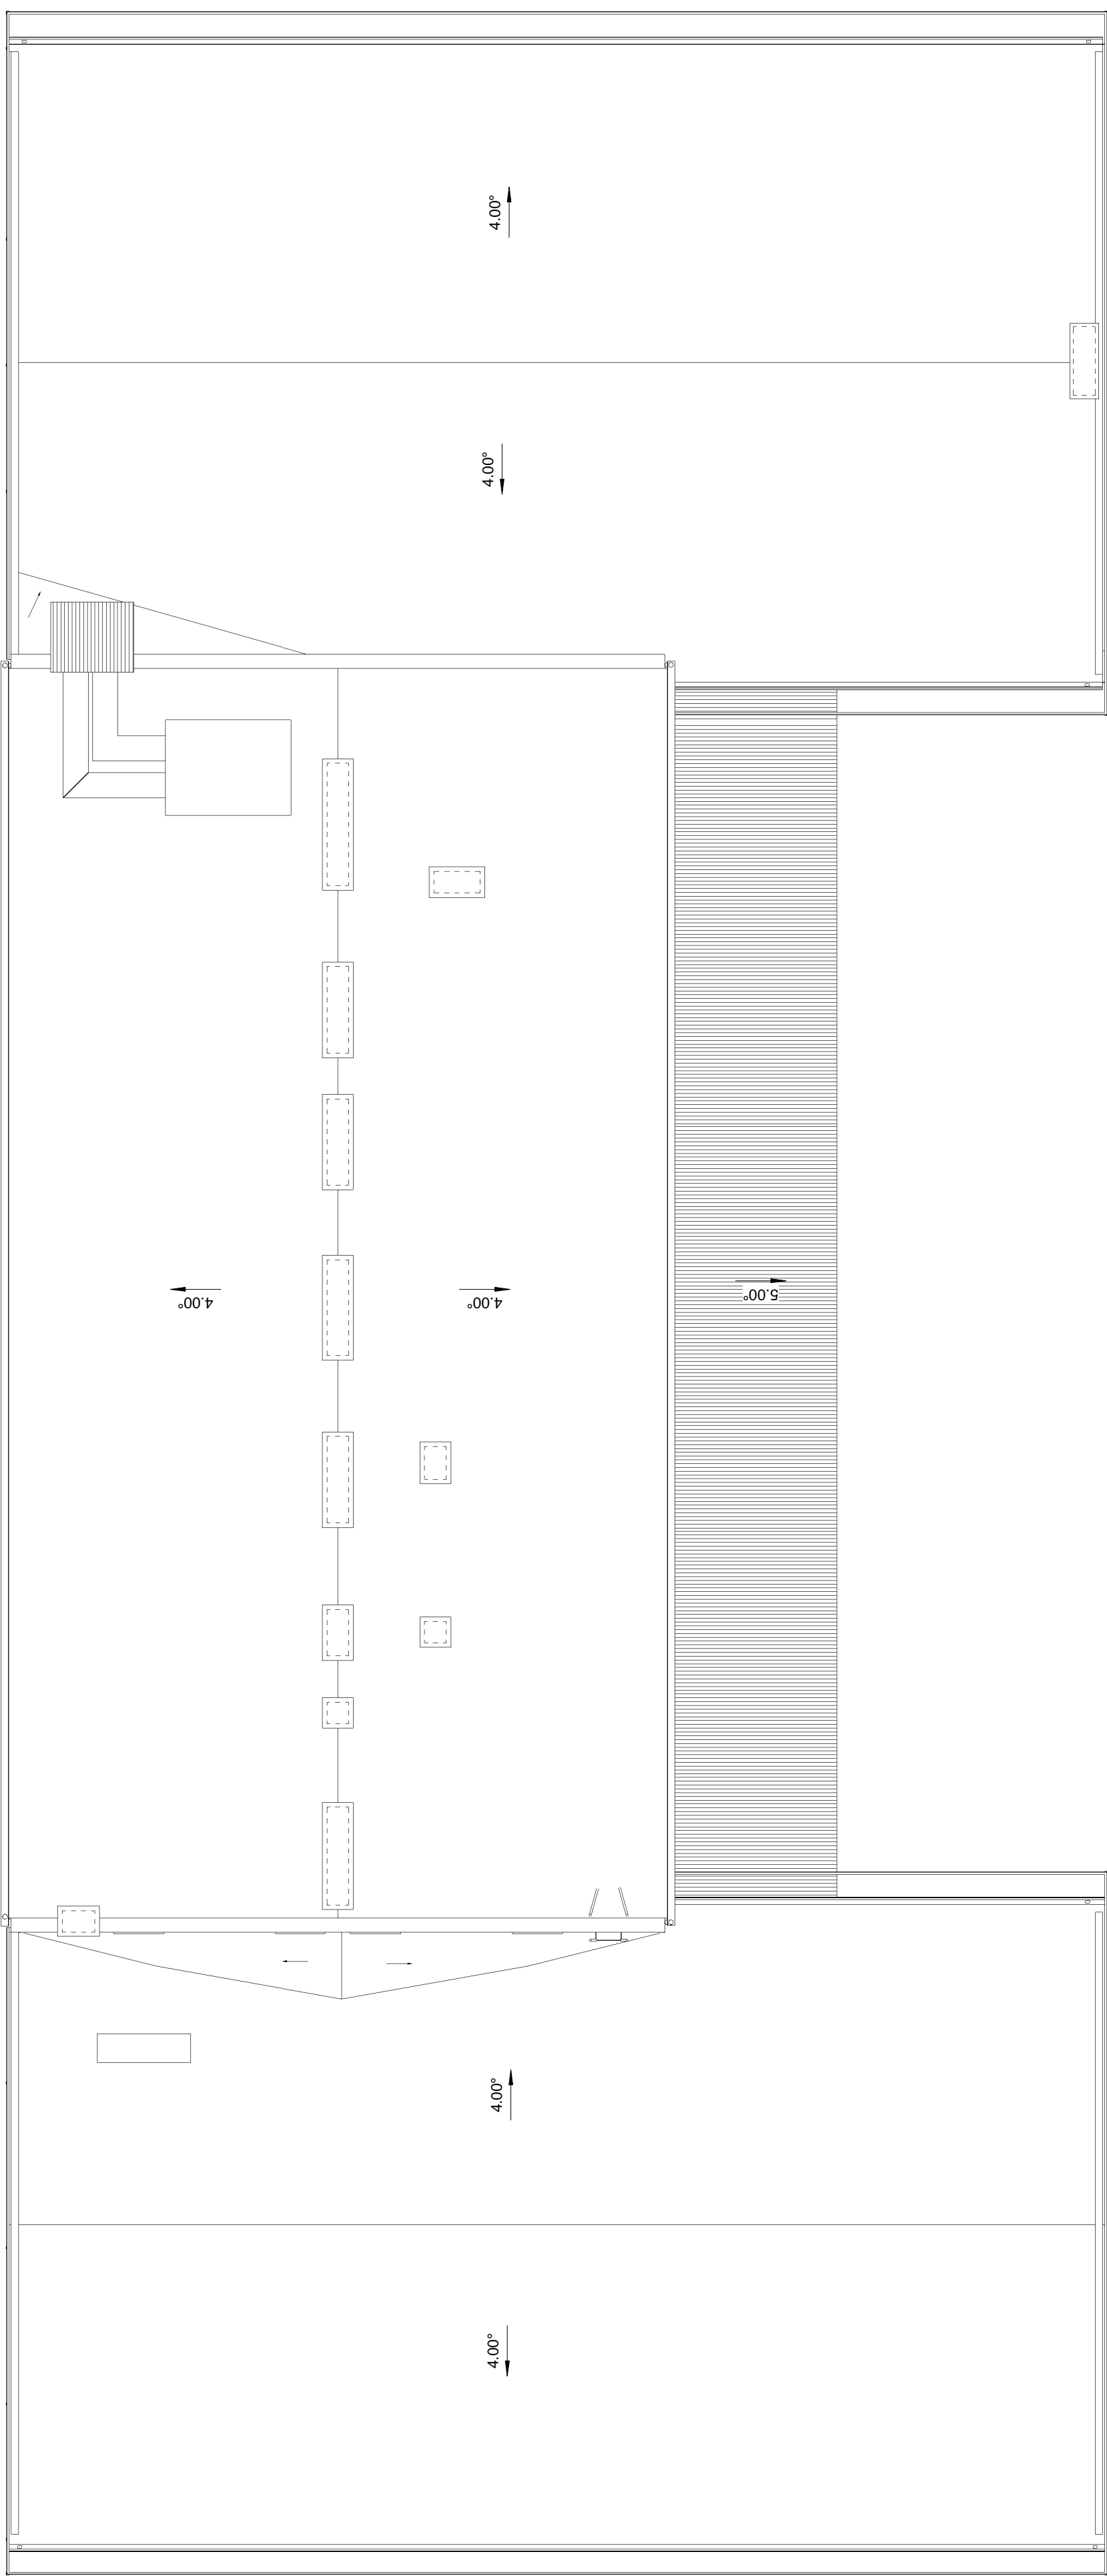

Rzut Dachu		tech.bud. Andrzej Lis	
Budynek Wystawowo Konferencyjny		Nr uprawnień:	
82-220 Stare Pole ul. Marynarki Wojennej 21		Licencja Revit 2014	
USŁUGI PROJEKTOWE Andrzej Lis		Nr rys.: 03.2018	
Elbląg ul. Kopernika 22/3		Nr str.: I-5	
tel. kom. 501415498 lis@elblag.com.pl		Branża: Architektura	
		Faza proj. Inwentaryzacja budowlana Skala 1 : 100	