

NUMER POMIESZCZENIA	NAMAZWA POMIESZCZENIA
1	wiatrołap
2	hol główny
3	pomieszczenie gospodarcze
4	sala konferencyjna
5	sztudnia
6	hol
7	toaleta dla niepełnosprawnych
8	toaleta męska
9	toaleta damska
10	mala sala konferencyjna

●	oprawa wpuszczana LED 15W, 830lm
●	oprawa zwieszana, LED 50W, 1100lm montowana w suficie modułowym
●	oprawa montowana w suficie modułowym LED 32W, 5000lm
■	oprawa montowana w suficie modułowym LED 32W, 5000lm
■	oprawa nastropowa LED 2x23W, 1500lm

- AW1 LED 3W SE AT 1H
- AW2 LED 1W SE AT 1H
- EW LED 1W SE AT 1H

UKŁAD POŁĄCZEŃ 230/400V

Ochrona przed dotykaniem pośr. :
- szybkie wyłączenie zasilania
Układ sieci : TN-S

Oznaczenie	Opis	Moc [kW]
E1,E2 E3	pom. 10	0,384
E4,E5 E6,E7	pom. 9	0,28
E8,E9 E10,E11	pom. 7, 8+CUPC	0,65
E12	pom. 6	0,09
E13	pom. 5	0,05
E14	pom. 1	0,03
E15	pom. 2	0,15
E16	pom. 2	0,165
E17	pom. 2	0,165
E18	pom. 3	0,184
E19,E20,E21,E22	pom. 4	0,512
	pom. 4	0,512

X1	pom. 10	3,5
X2	pom. 10	3,5

X3	pom. 9	2,5
X4	pom. 7	2,5
X5	pom. 8	2,5


X6	pom. 5	2,5
X7	pom. 2, 7	2,5
X8	pom. 3	2,5

X9	pom. 4	2,5
X10	pom. 4	2,5
X11	pom. 4	2,5

	rolety	0,5
	ekran	0,5
	projektor	0,5

	klimatyzat. zewn.	6,5
	klimatyzat. zewn.	6,5
	klimatyzat. zewn.	6,5
	klimatyzat. zewn.	6,5
	klimatyzat. wewn.	6,5
	klimatyzat. wewn.	6,5
	klimatyzat. wewn.	6,5
	klimatyzat. wewn.	6,5
	klimatyzat. wewn.	6,5

	Centrala naw. na dachu	4,7
--	------------------------	-----

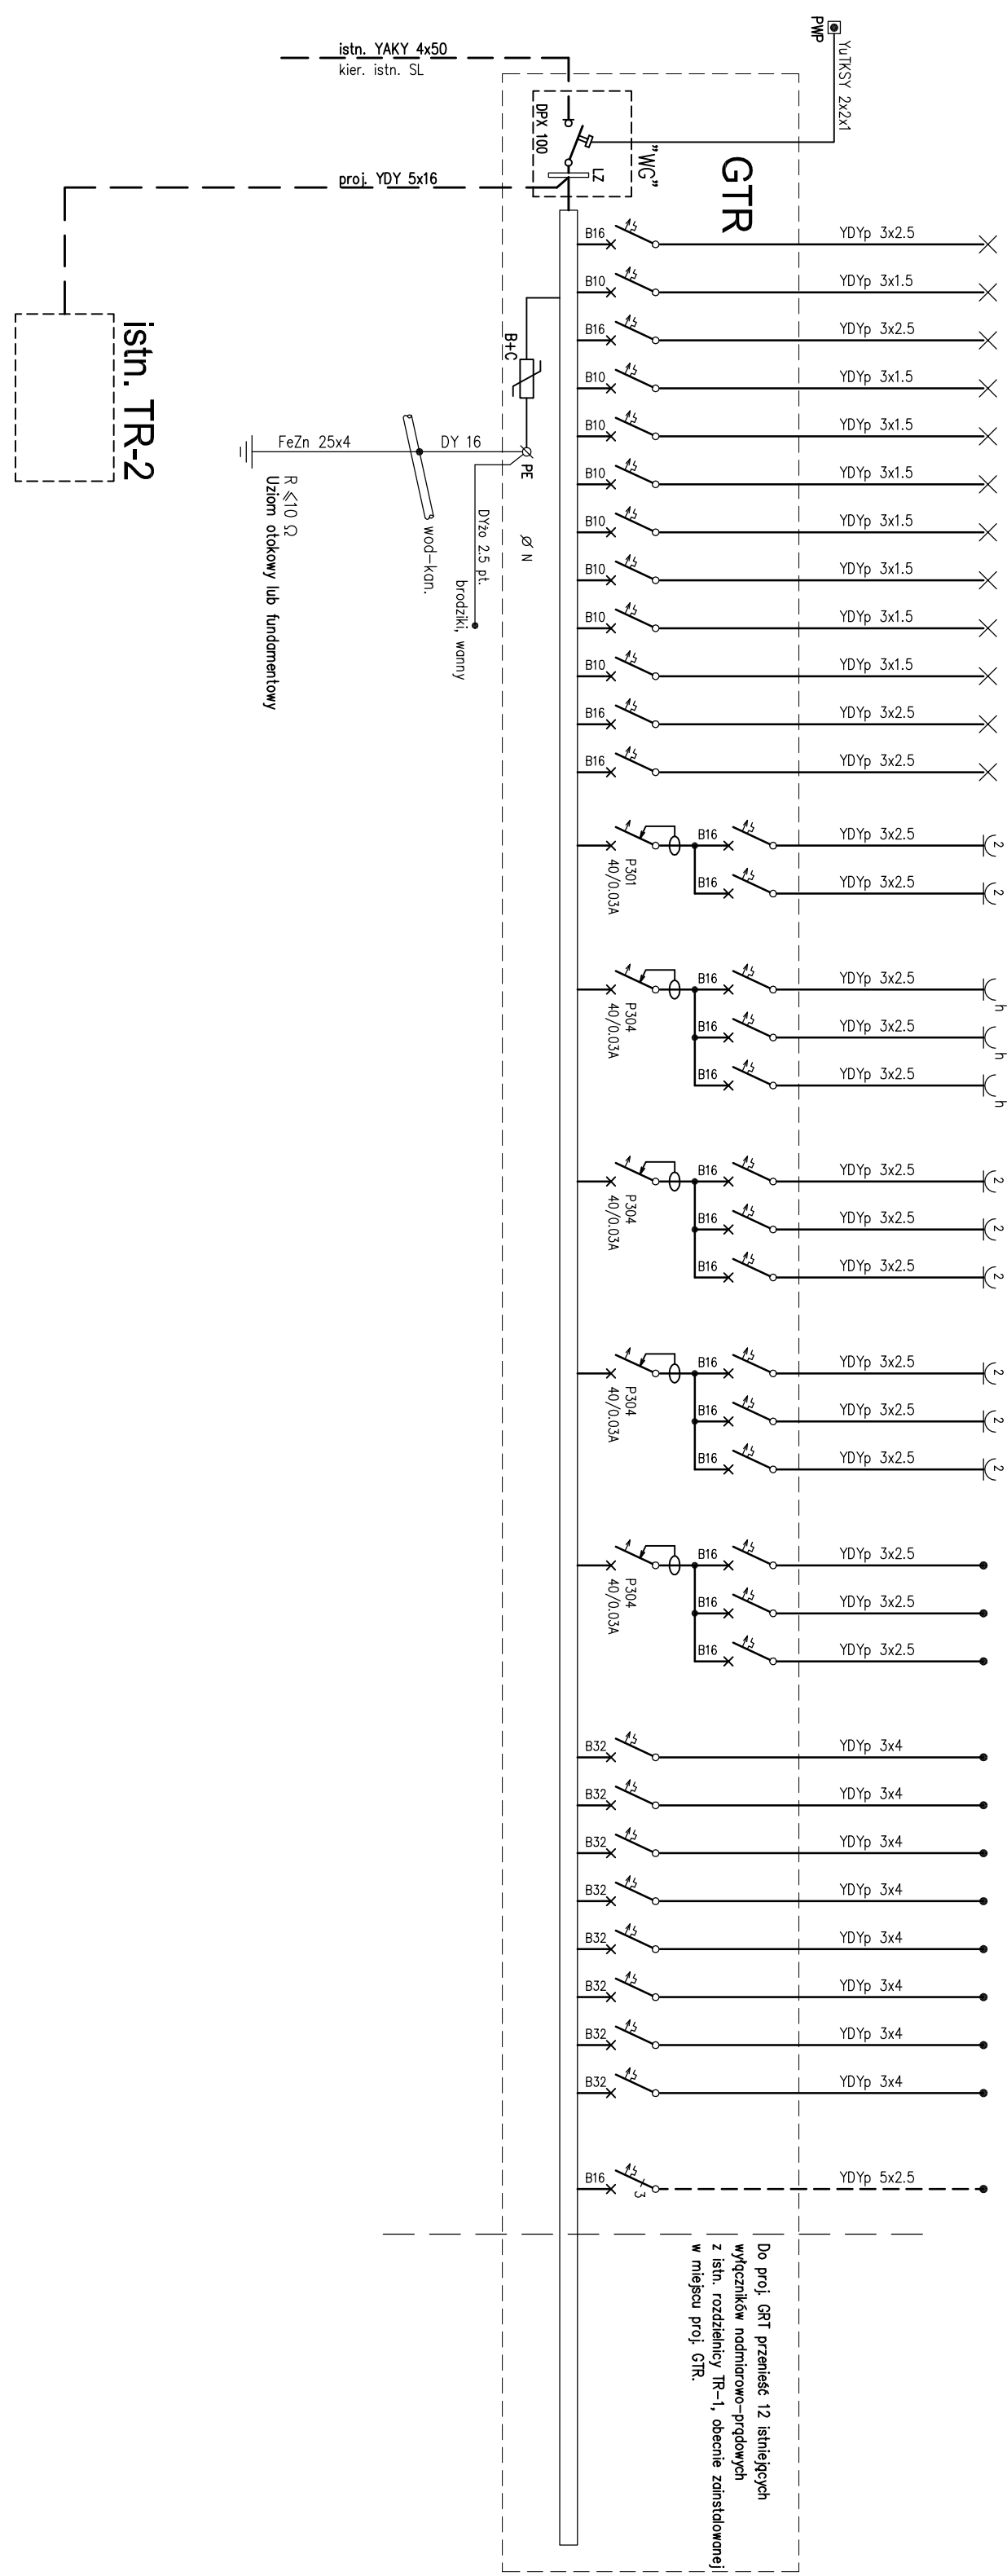

Do proj. GRT przenieść 12 istniejących wygłazek w podłogach podłogowych z istn. rozdzielnic TR-1, obecnie zainstalowanej w miejscu proj. GTR.