



NR. RYS. 01	SKALA 1:100	07.2017	OBIEKT	MODERNIZACJA POMIESZCZEŃ NA PARTERZE BUDYNKU SZKOLENIOWEGO POOR	RODZAJ OPRACOWANIA	PROJEKT WYKONAWCZY	AUTOR OPRACOWANIA	mgr Grzegorz Owczarek	 Pracownia Projektowa ARKADA ul. Wspólna 34/2 82-300 Elbląg tel. 600 232 822
			ADRES OBIEKTU	STARE POLE, POWIAT MALBORK DZIAŁA NR 34/2, OBRĘB STARE POLE 012	NAZWA RYSUNKU	PROJEKTOWANE WYBURZENIA			

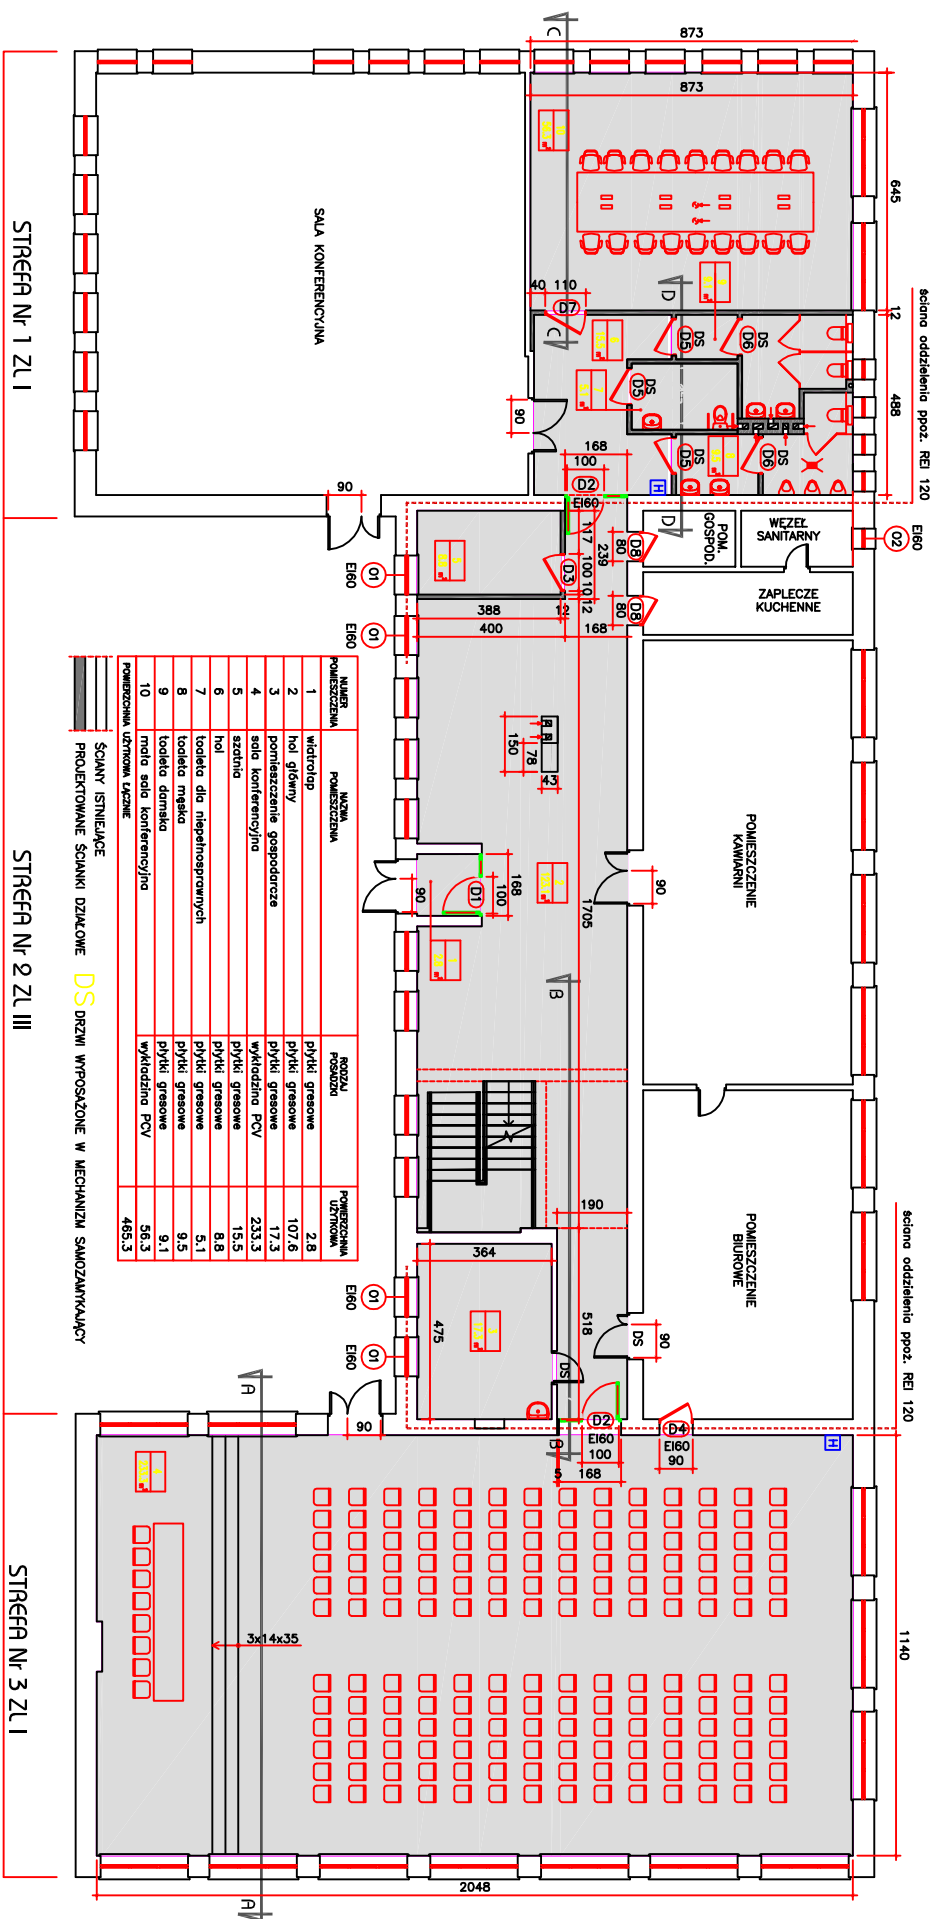

NR. RYS. 02	SKALA 1:100	07.2017	OBIEKT	MODERNIZACJA POMIESZCZEŃ NA PARTERZE BUDYNKU SZKOLENIOWEGO POOR	RODZAJ OPRACOWANIA	PROJEKT WYKONAWCZY	AUTOR OPRACOWANIA	mgr Grzegorz Owczarek	 Pracownia Projektowa ARKADA ul. Wspólna 34/2 82-300 Elbląg tel. 600 232 822
			ADRES OBIEKTU	STARE POLE, POWIAT MALBORK DZIAŁA NR 34/2, OBRĘB STARE POLE 012	NAZWA RYSUNKU	PROJEKTOWANE ZABUDOWY			

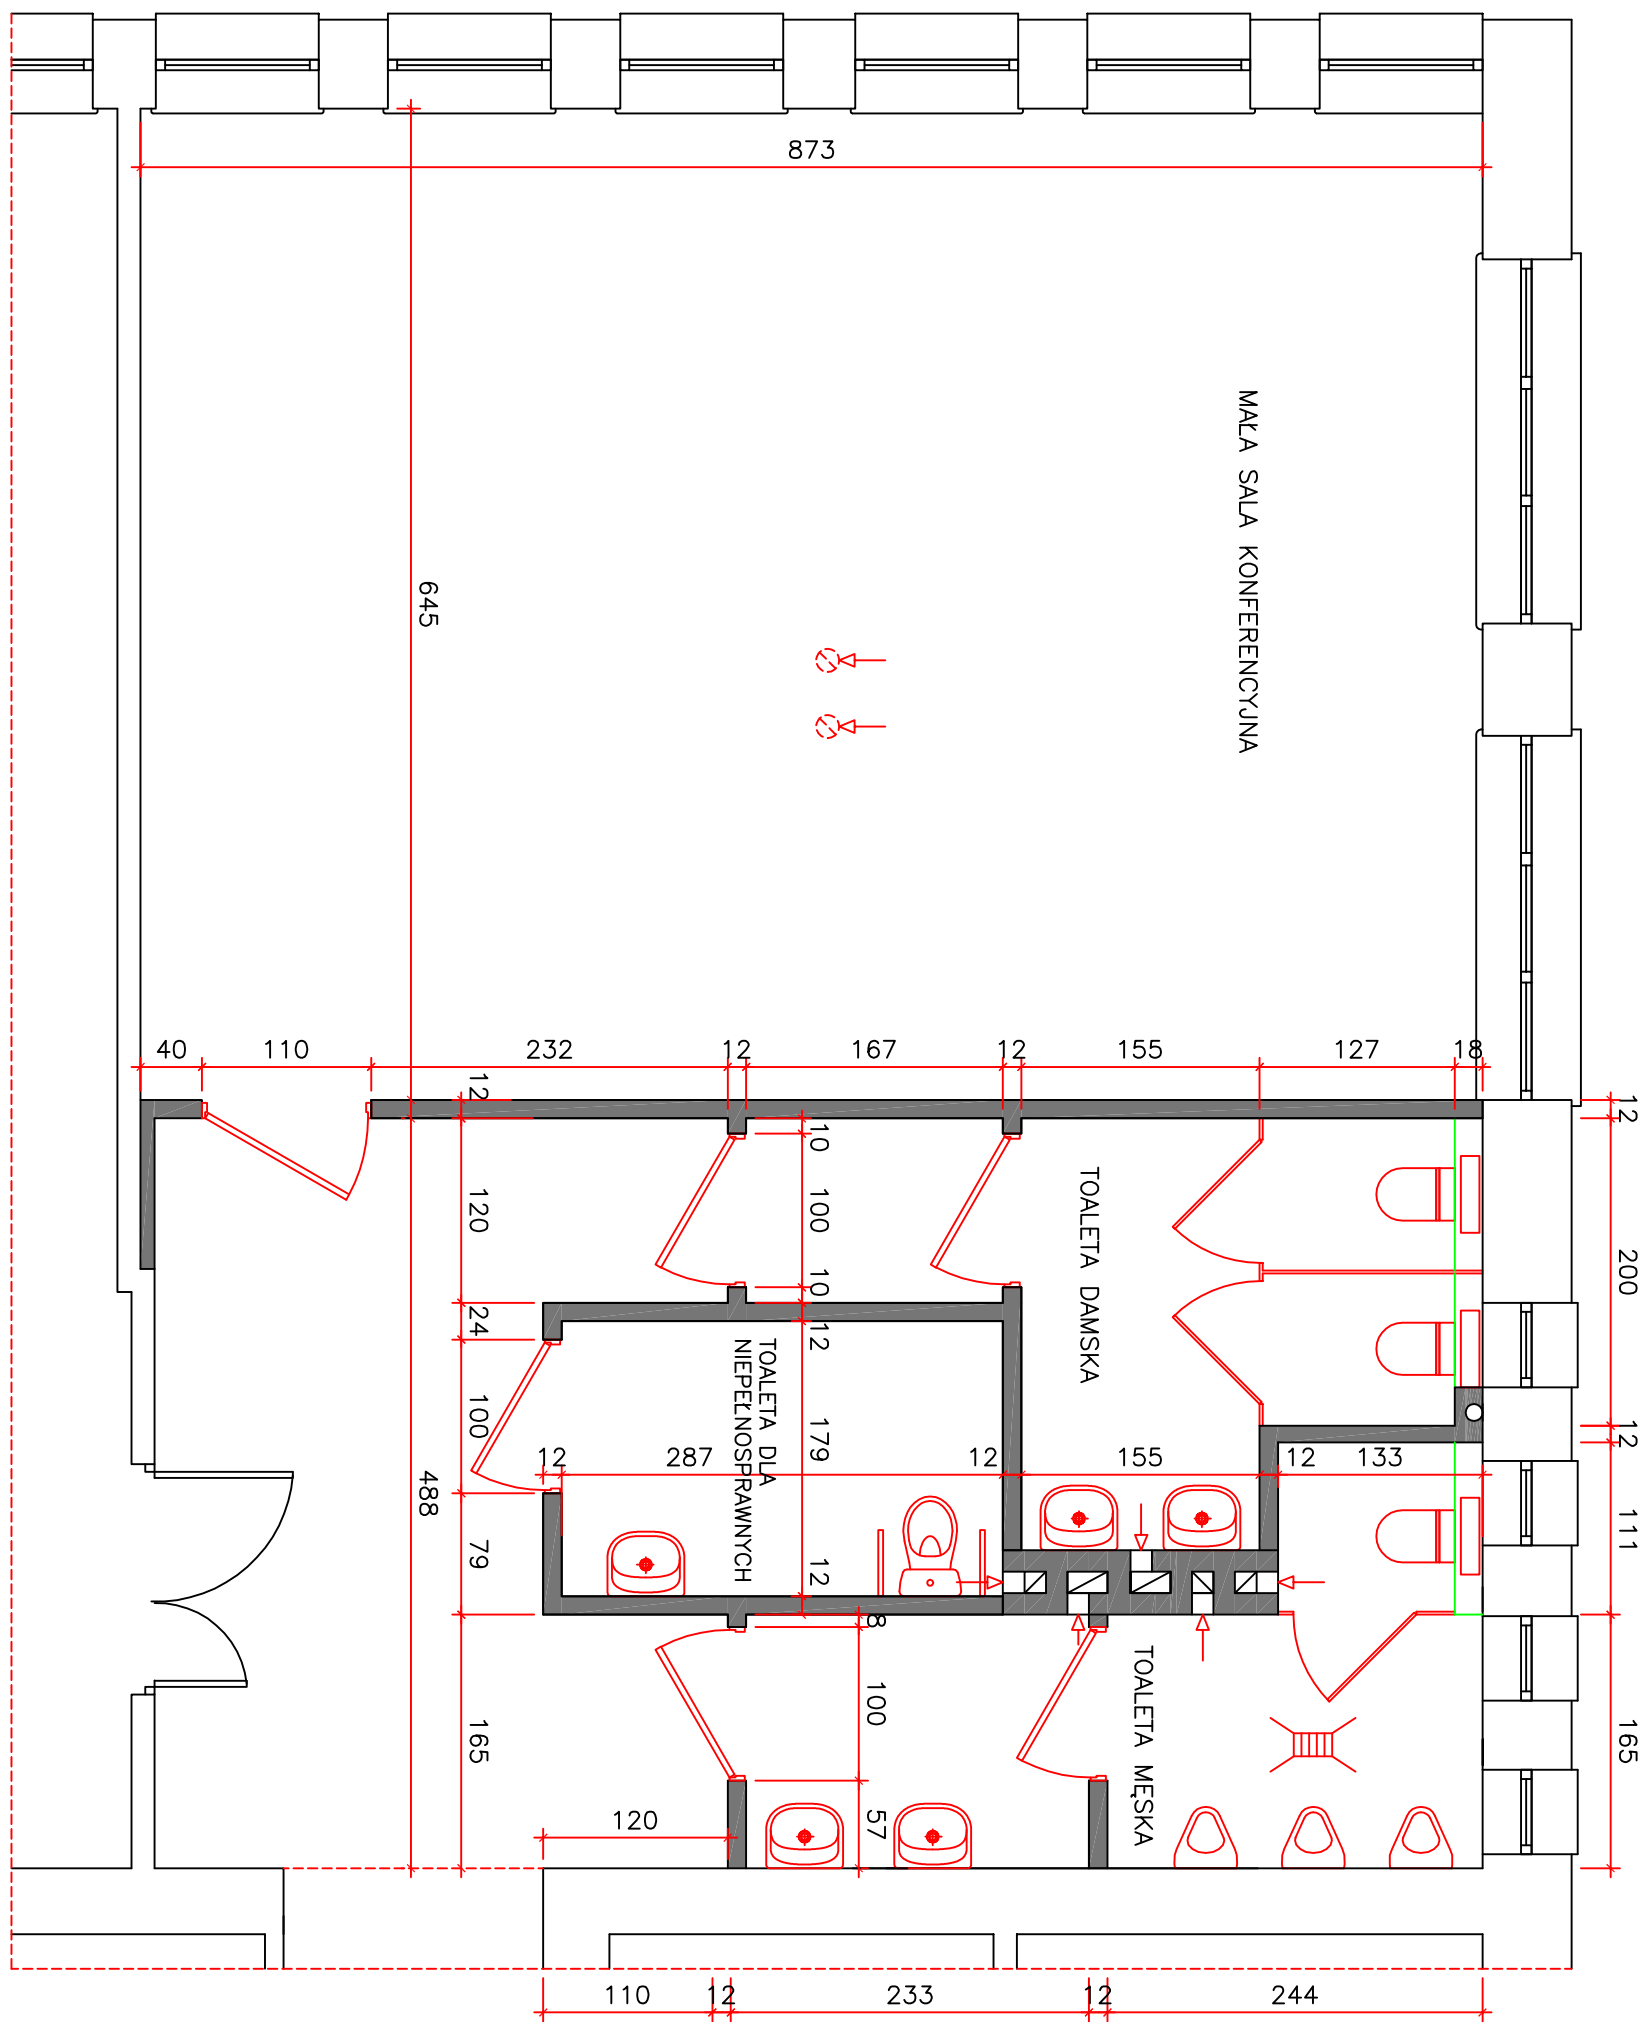

NR RYS. 03

SKALA 1:50

07.2017

OBIEKT	MODERNIZACJA POMIESZCZEŃ NA PARTERZE BUDYNKU SZKOLENIOWEGO PODR
ADRES OBIEKTU	STARE POLE, POWIAT MALBORK DZIAŁKA NR 346/2, OBRĘB STARE POLE 0012


RODZAJ OPRACOWANIA	PROJEKT WYKONAWCZY
NAZWA RYSUNKU	PROJEKTOWANE ZABUDOWY TOALETY I MAŁA SALA KONFERENCYJNA

AUTOR OPRACOWANIA


mgr Grzegorz Owczarek




Pracownia Projektowa ARKADA
ul. Wspólna 34/2
82-300 Elbląg
tel. 600 232 822

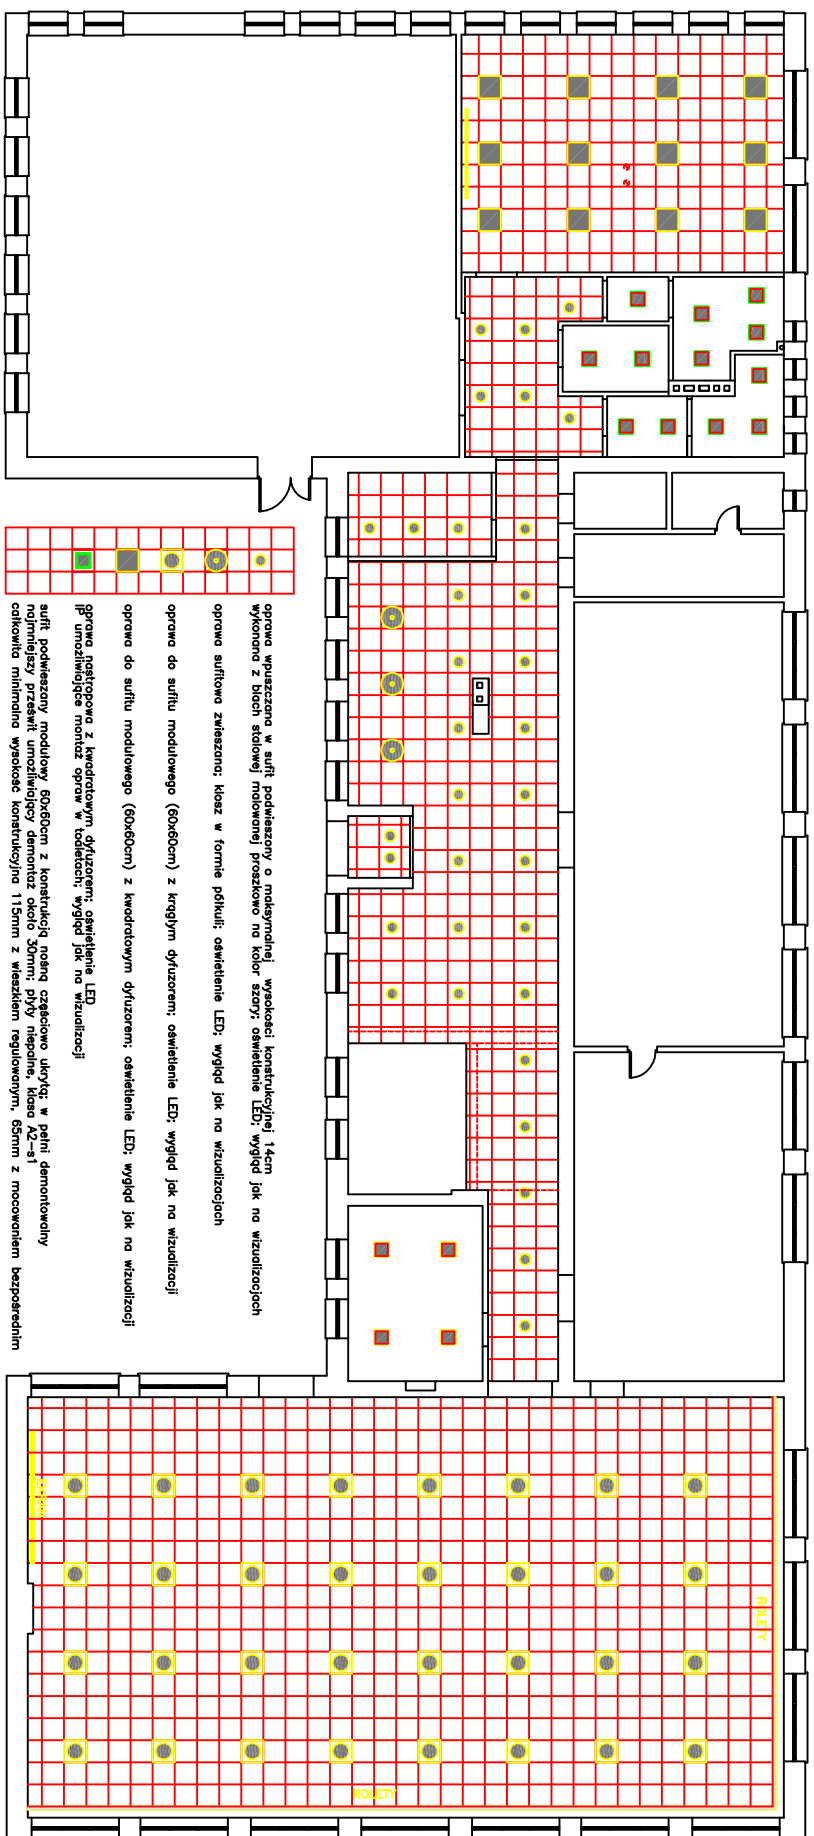


- A wykładzina heterogeniczna PVC 2mm, klasa Bfl-s1
 - wylewka samopoziomująca 8mm
 - cement zbrojony 7cm
 - styropian 10cm
 - folia przeciwwilgociowa
 - beton 10cm
 - piasek 10cm
- A płytki gresowa 8-10mm
 - wylewka samopoziomująca 8mm
 - cement zbrojony 7cm
 - styropian 10cm
 - folia przeciwwilgociowa
 - beton 10cm
 - piasek 10cm
- C stropodach istniejący – konstrukcja stalowa
 - legary
 - plyta OSB
 - plyta GKF klasy R30
 - wolna przestrzeń
 - sufit podwieszony demontowalny, klasa A2-S1
- C stropodach istniejący – konstrukcja stalowa
 - legary
 - plyta OSB
 - plyta GKF klasy R30
 - wolna przestrzeń
 - sufit podwieszony demontowalny z płyty GK
- C strop żelbetowy, płyta żerawska
 - wolna przestrzeń
 - sufit podwieszony demontowalny, klasa A2-S1

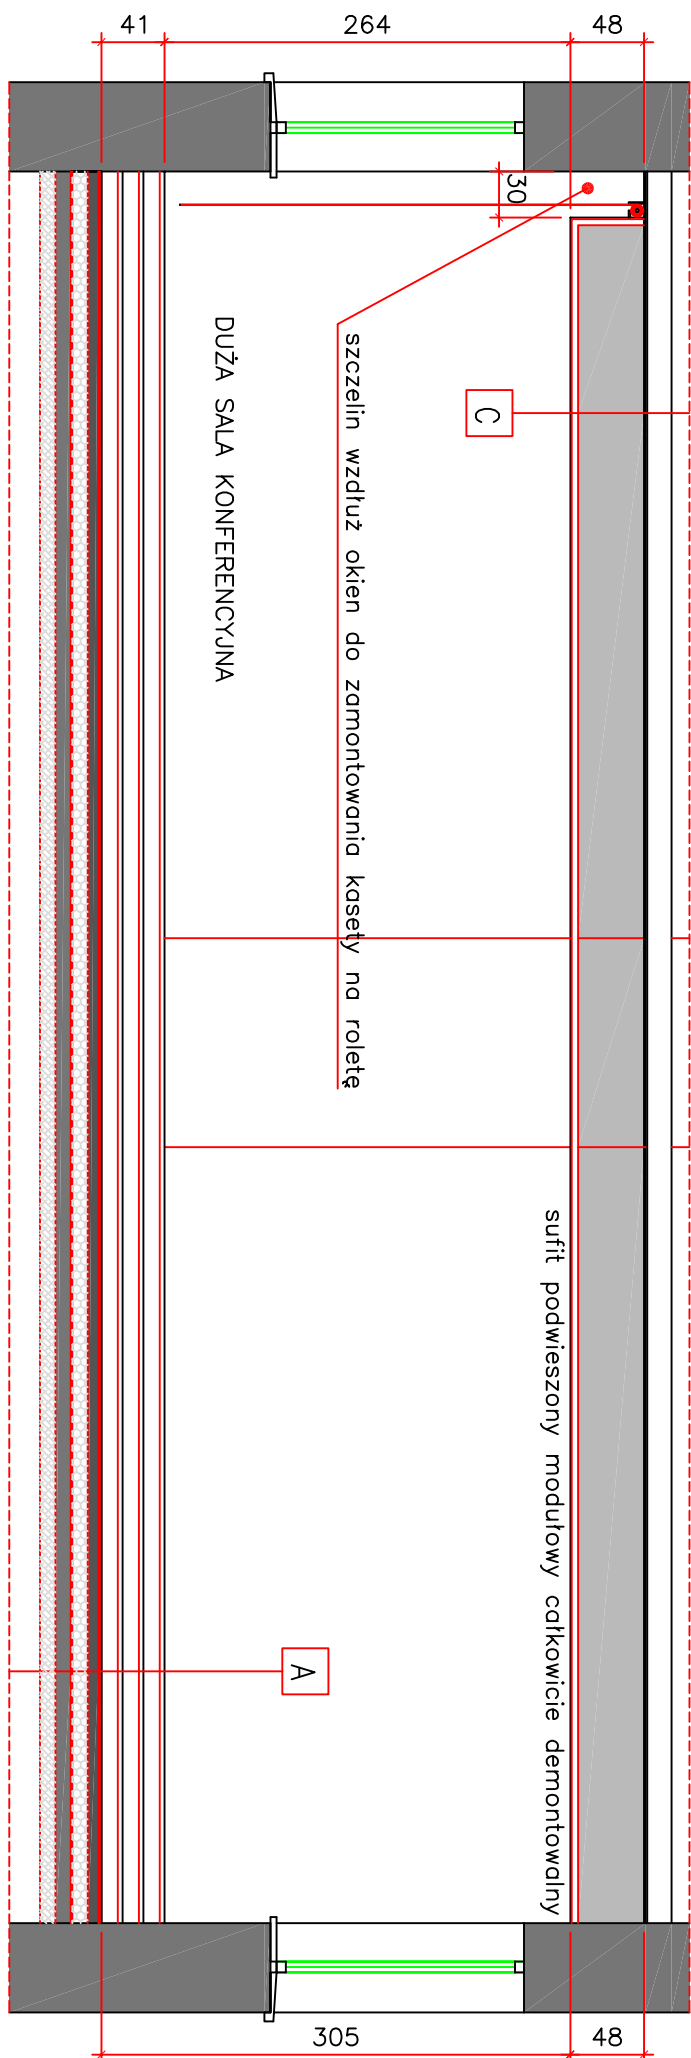


przekrój A-A

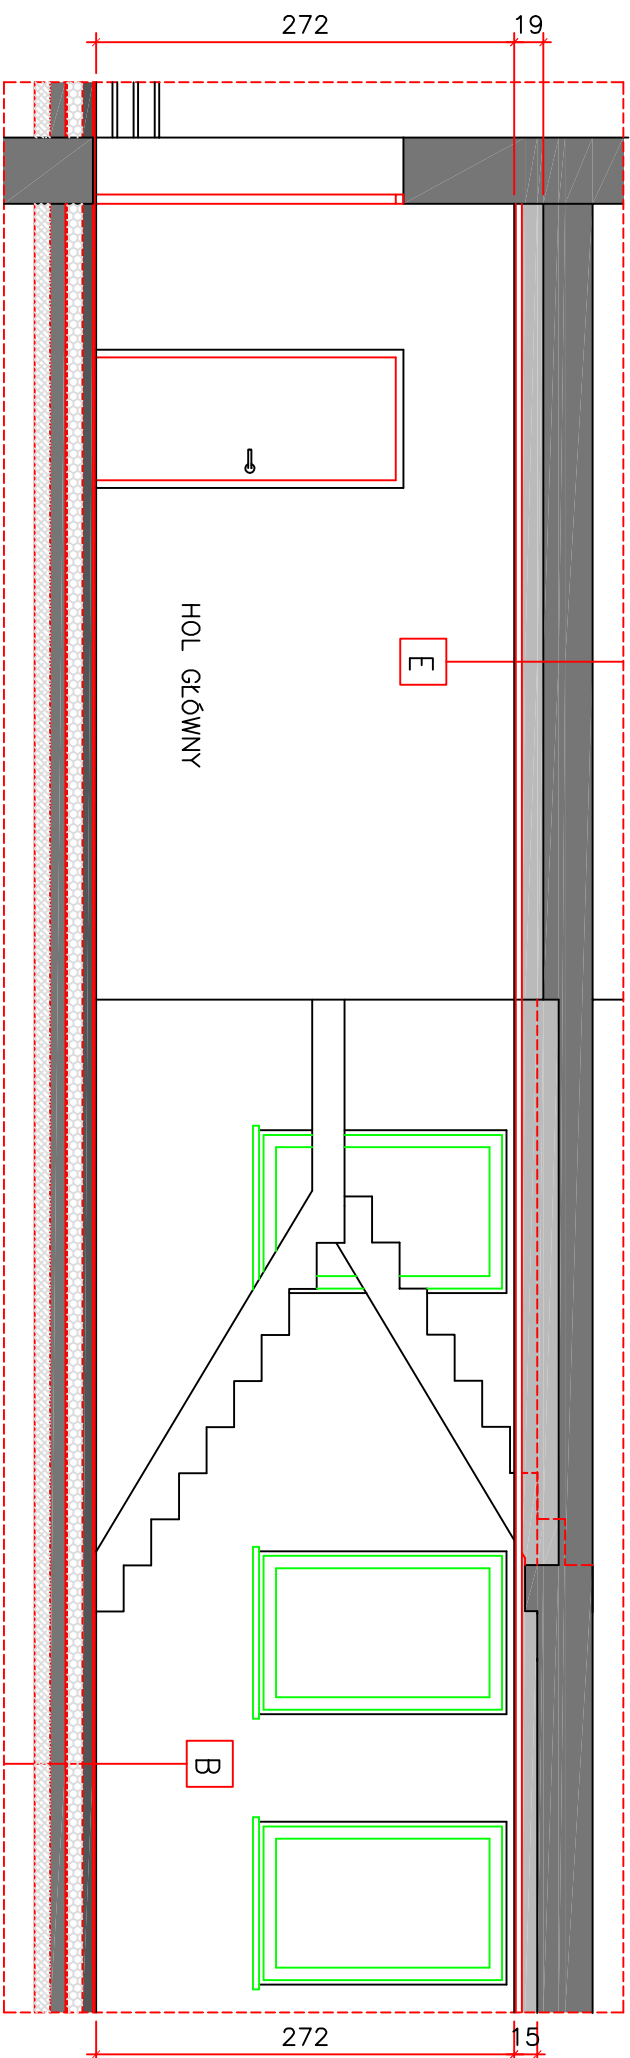

przekrój B-B

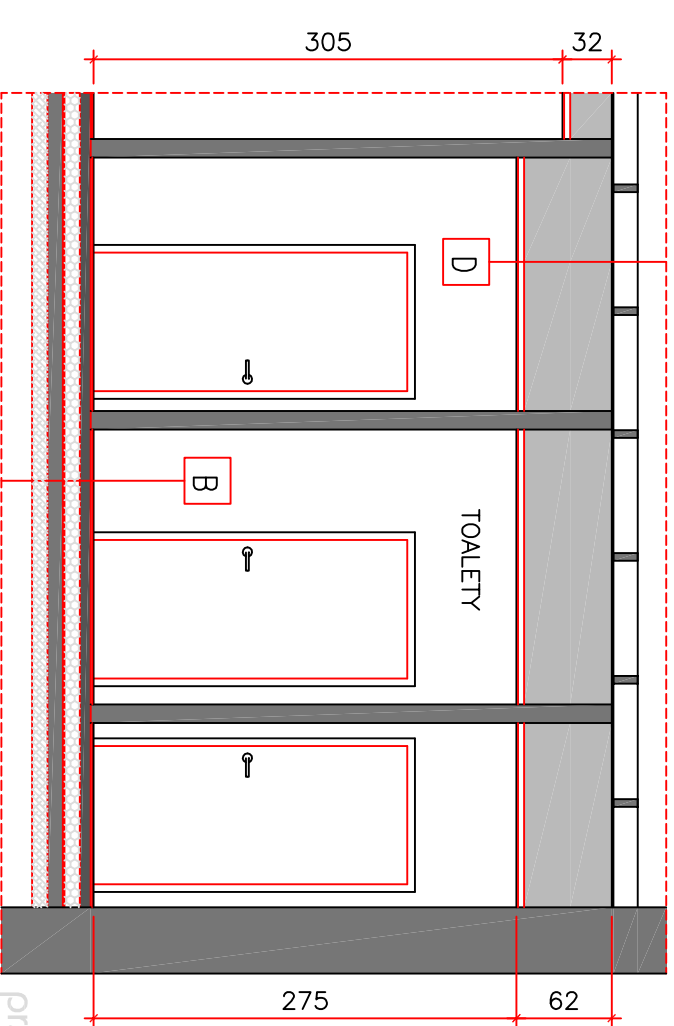

przekrój D-D

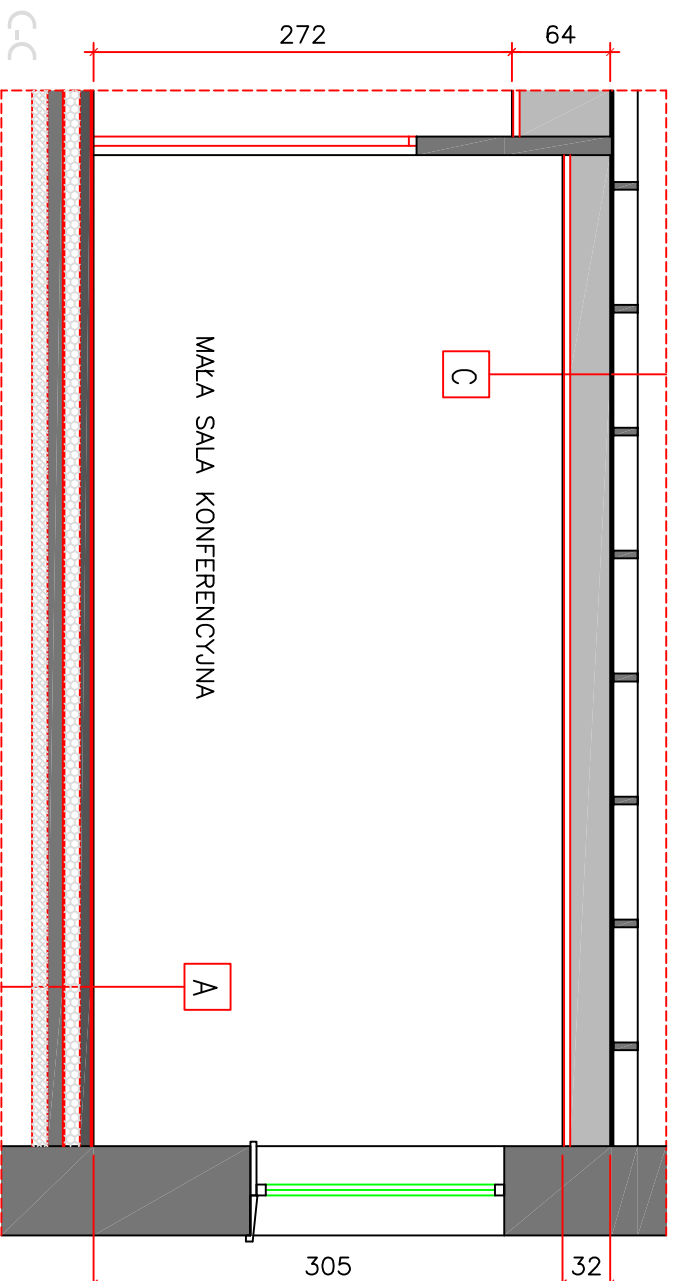


przekrój C-C

NR RYS. 06	SKALA 1:50	07.2017	OBIEKT MODERNIZACJA POMIESZCZEŃ NA PARTERZE BUDYNKU SZKOLENIOWEGO PODR	RODZAJ OPRACOWANIA PROJEKT WYKONAWCZY	AUTOR OPRACOWANIA mgr Grzegorz Owczarek
			ADRES OBIEKTU STARE POLE, POWIAT MALBORK DZIAŁKA NR 346/2, OBRĘB STARE POLE 0012	NAZWA RYSUNKU PRZEKRÓJ A-A, B-B, C-C, D-D	





Pracownia Projektowa ARKADA
ul. Wspólna 34/2
82-300 Elbląg
tel. 600 232 822

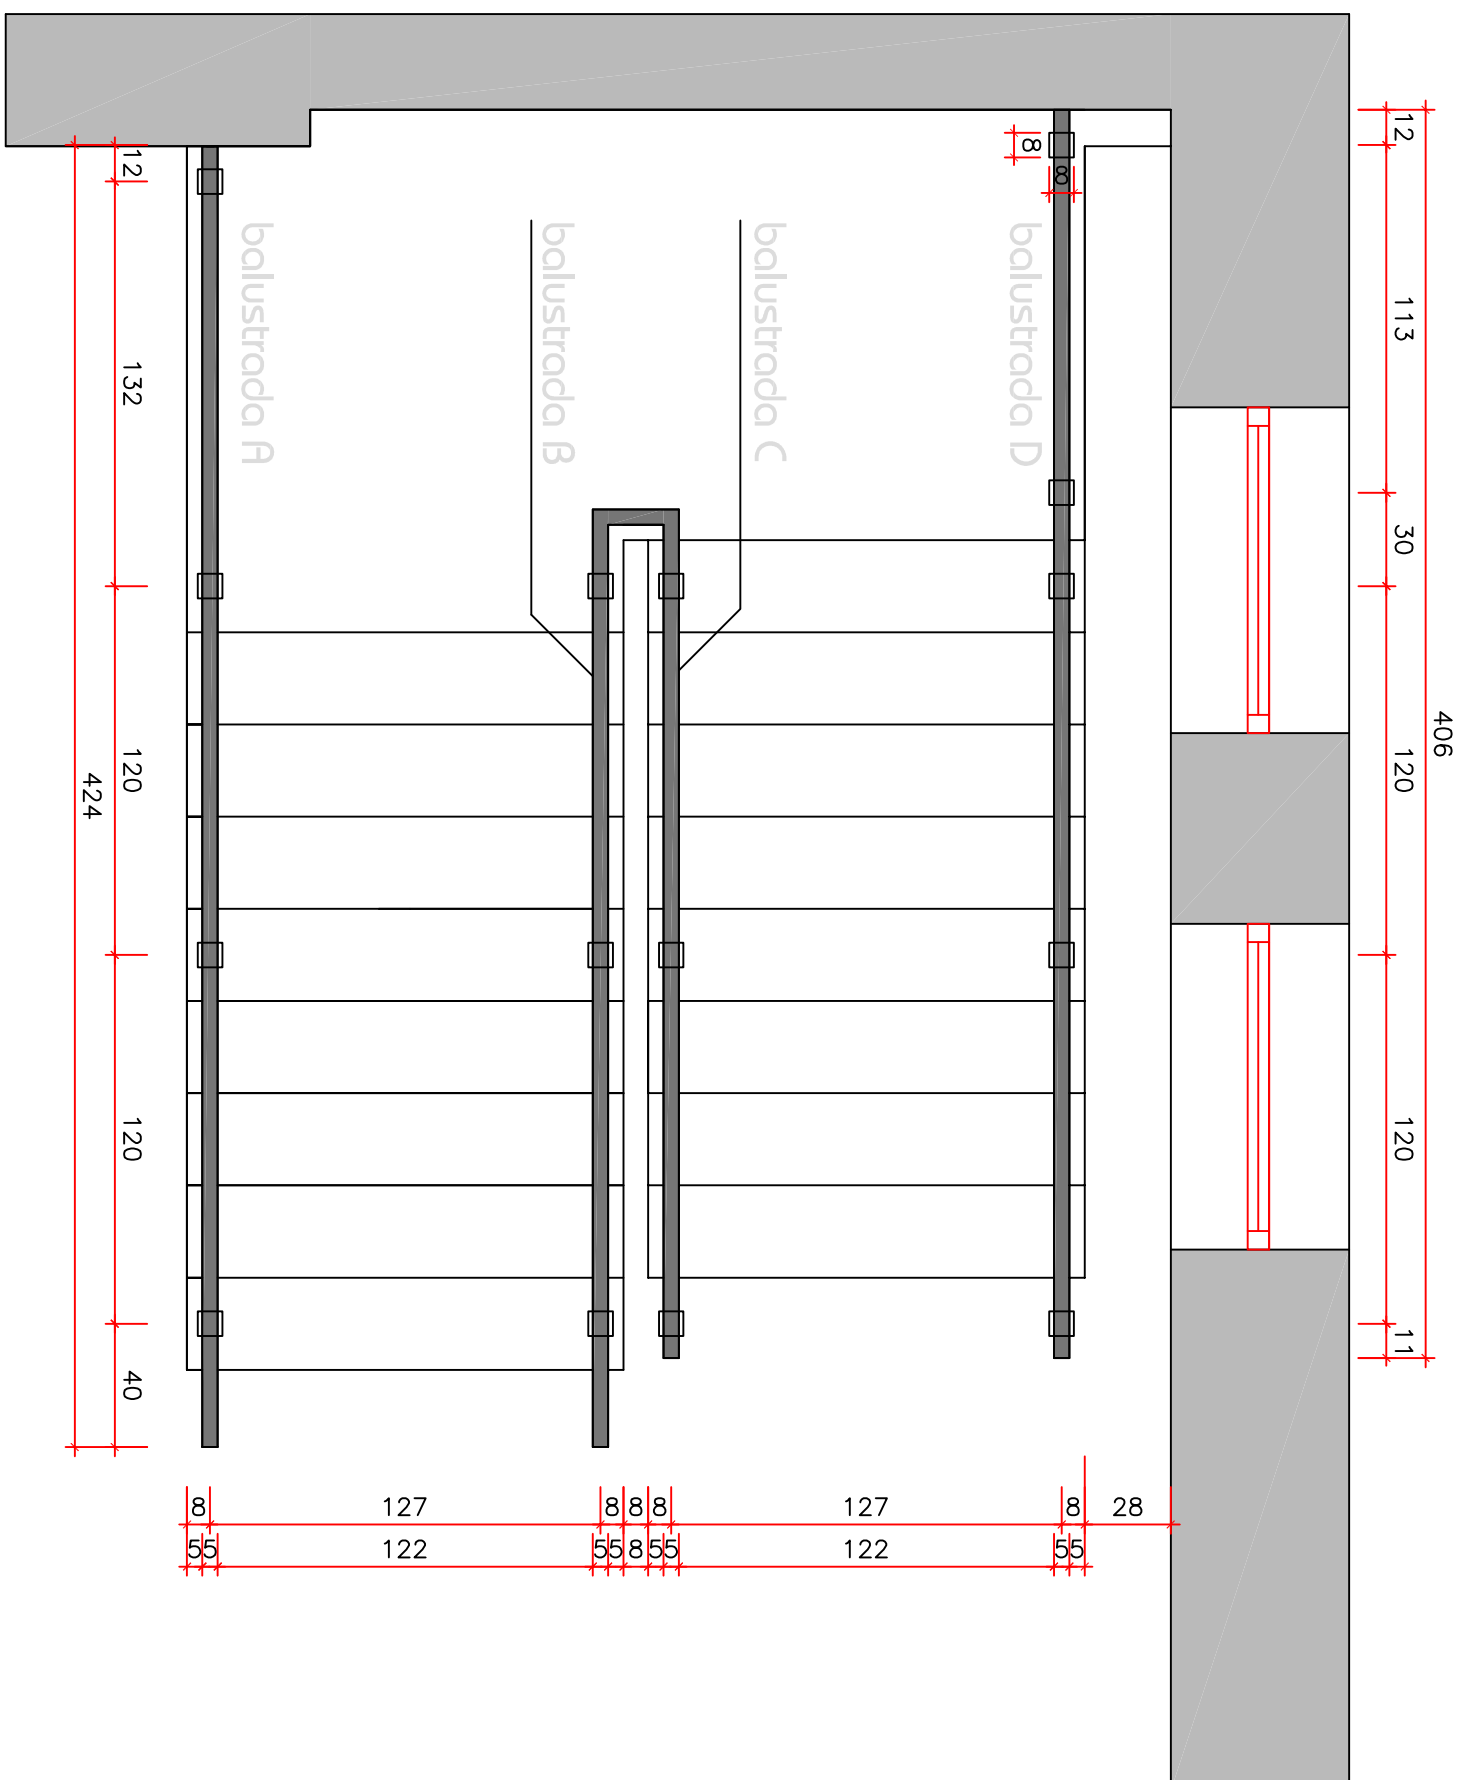



ELEMENTY BALUSTRADY WYKONANE Z PŁASKOWNIKÓW ZE STALI NIERDZEWNEJ O PRZEKROJU 50x6-8mm
 PORĘCZ DREWNIANA O PRZEKROJU 50x50mm BEJCOWANA NA KOLOR WENGE

NR RYS. 07	SKALA 1:25	07.2017	OBIEKT	MODERNIZACJA POMIESZCZEŃ NA PARTERZE BUDYNKU SZKOLENIOWEGO PODR	RODZAJ OPRACOWANIA	PROJEKT WYKONAWCZY	AUTOR OPRACOWANIA	mgr Grzegorz Owczarek
			ADRES OBIEKTU	STARE POLE, POWIAT MALBORK DZIAŁKA NR 346/2, OBRĘB STARE POLE 0012	NAZWA RYSUNKU	PROJEKT BALUSTRADY - RZUT		

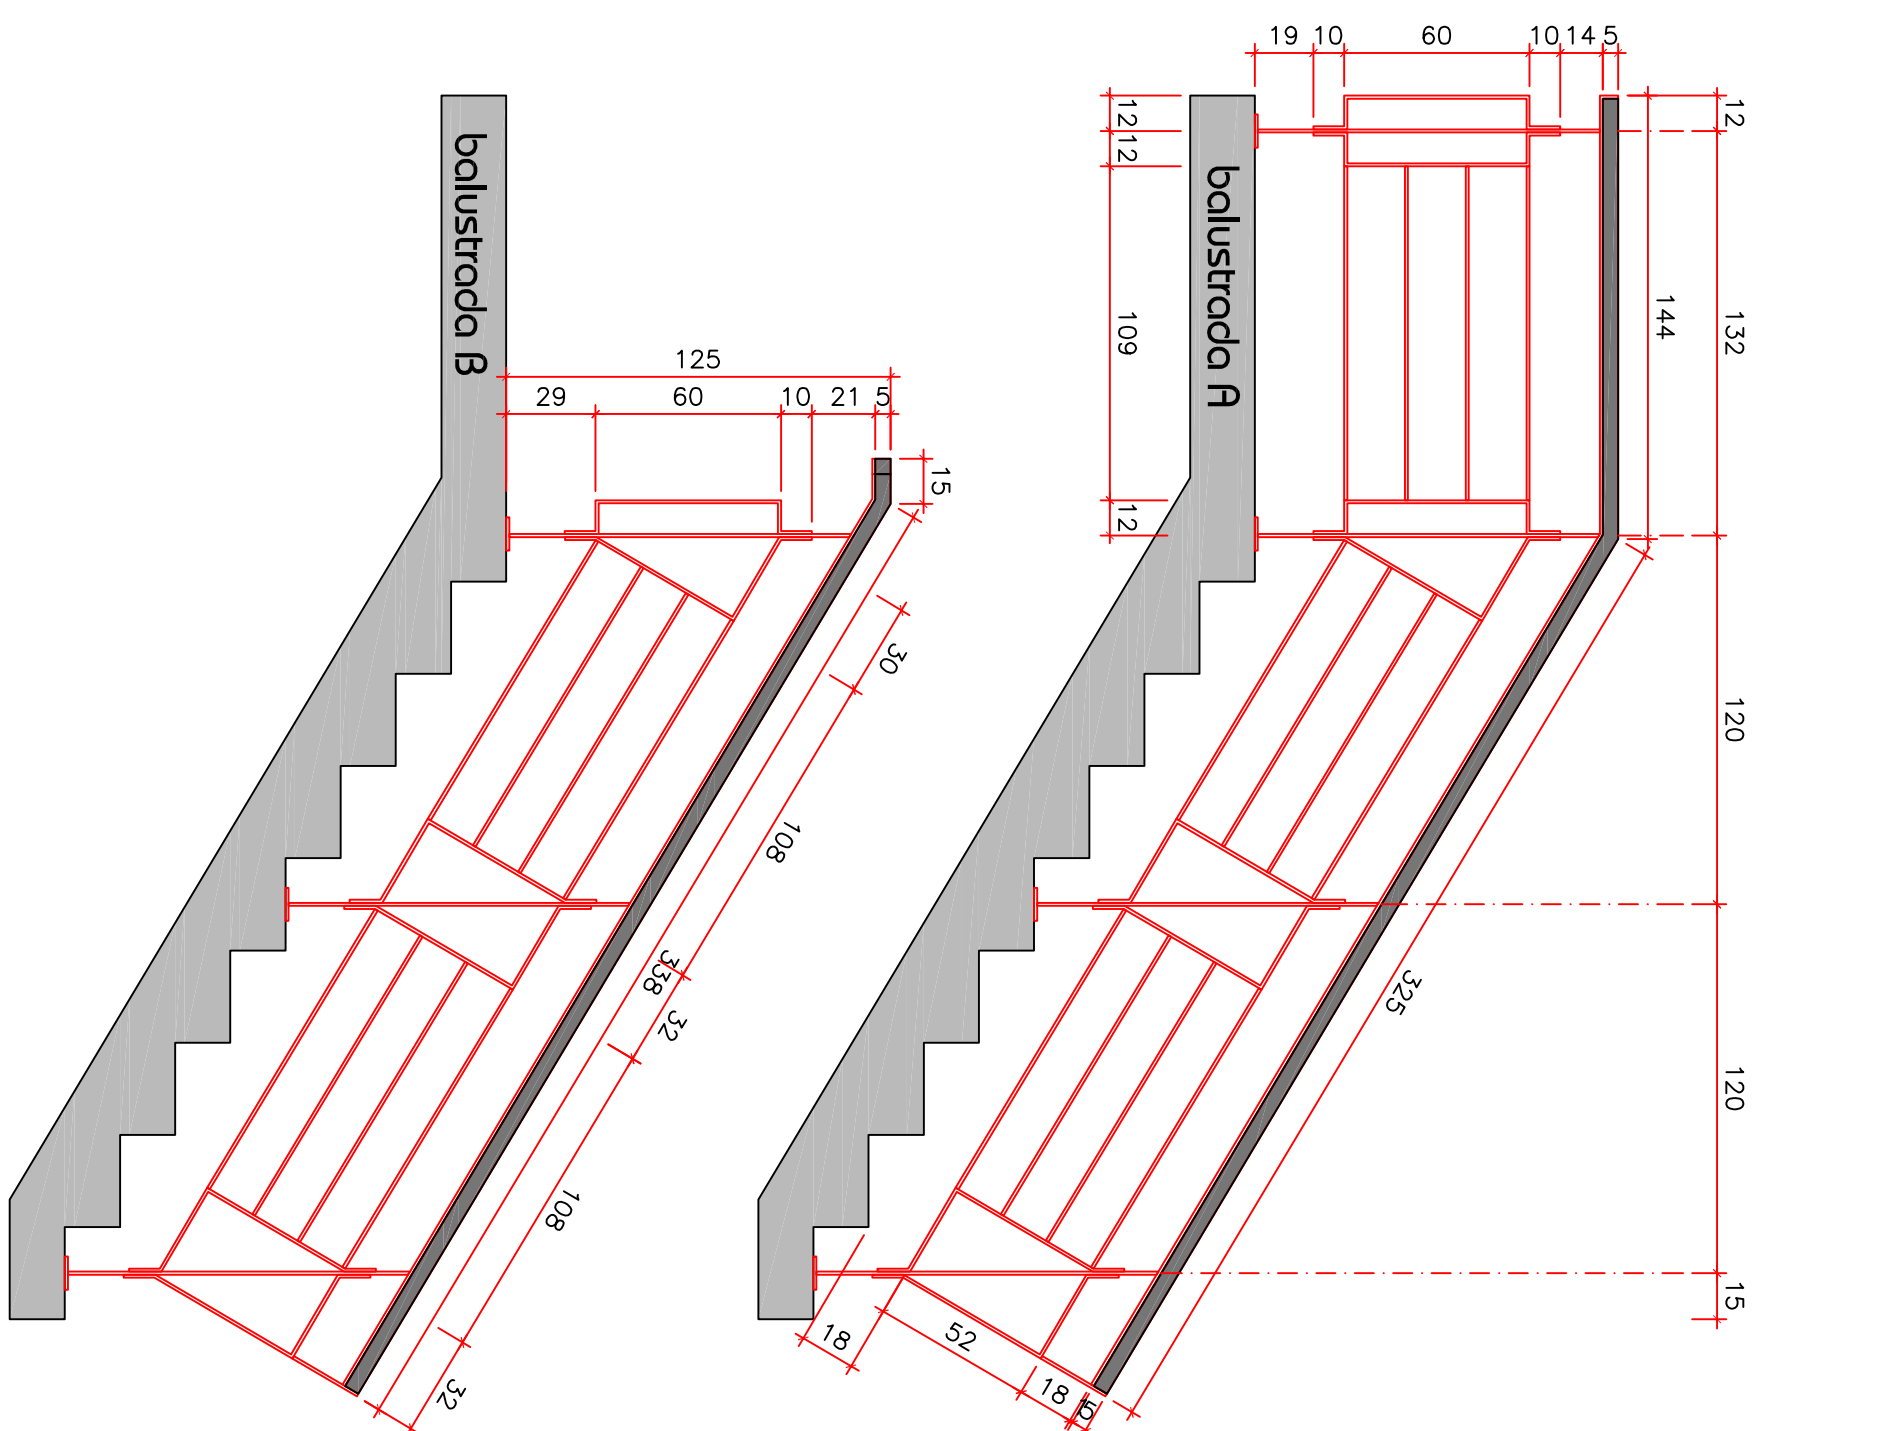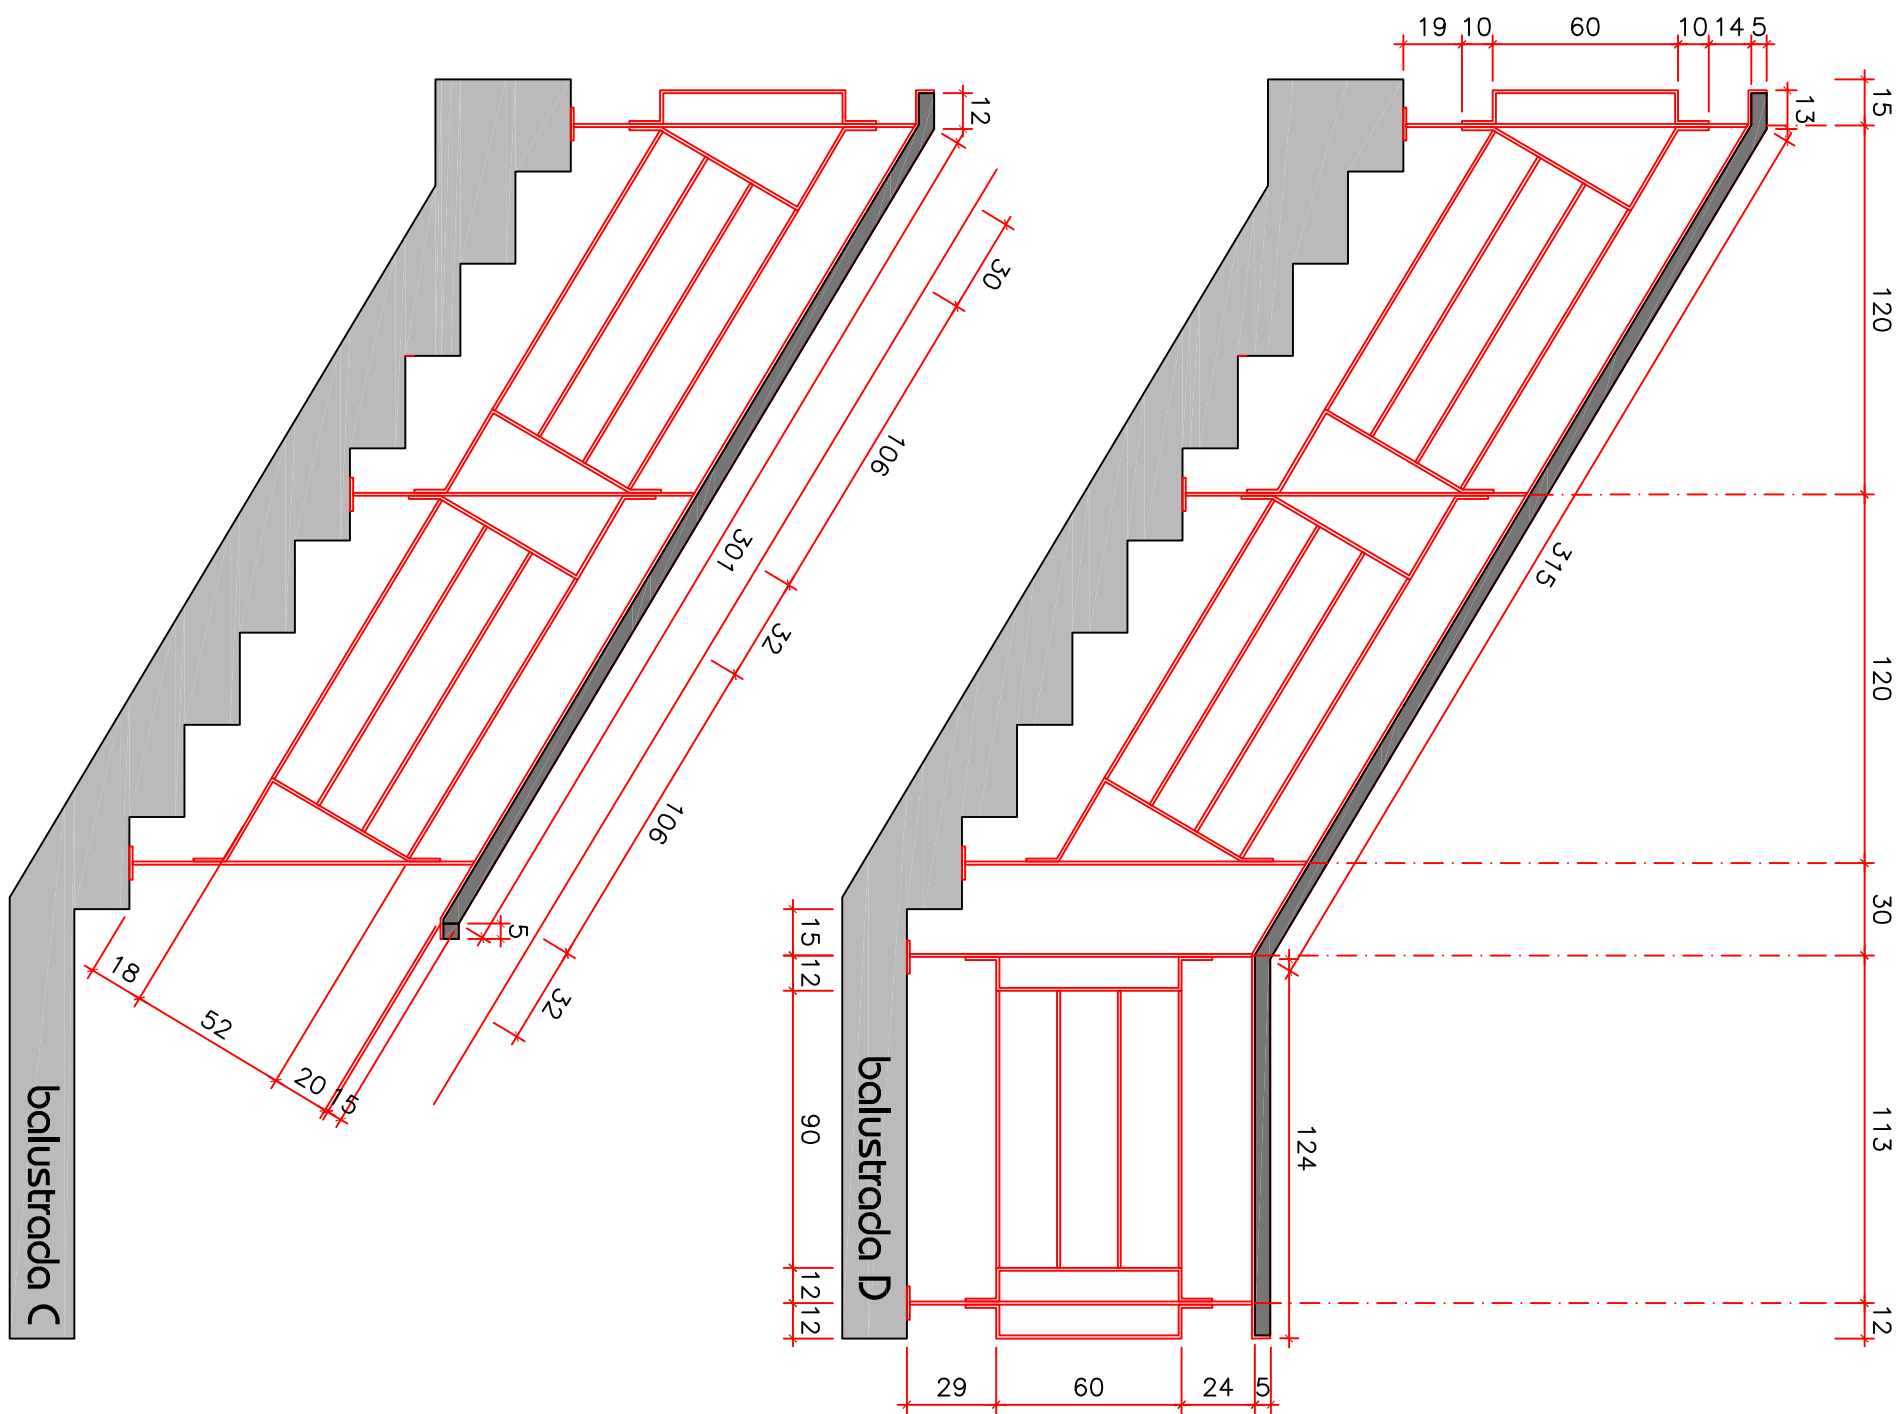

NR RYS. 08	SKALA 1:25	07.2017	OBIEKT	MODERNIZACJA POMIESZCZEŃ NA PARTERZE BUDYNKU SZKOLENIOWEGO PODR	RODZAJ OPRACOWANIA	PROJEKT WYKONAWCZY	AUTOR OPRACOWANIA	mgr Grzegorz Owczarek
			ADRES OBIEKTU	STARE POLE, POWIAT MALBORK DZIAŁKA NR 346/2, OBRĘB STARE POLE 0012	NAZWA RYSUNKU	PROJEKT BALUSTRADY - WIDOK		

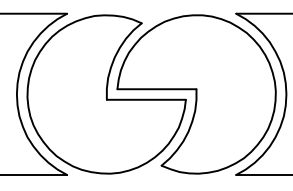

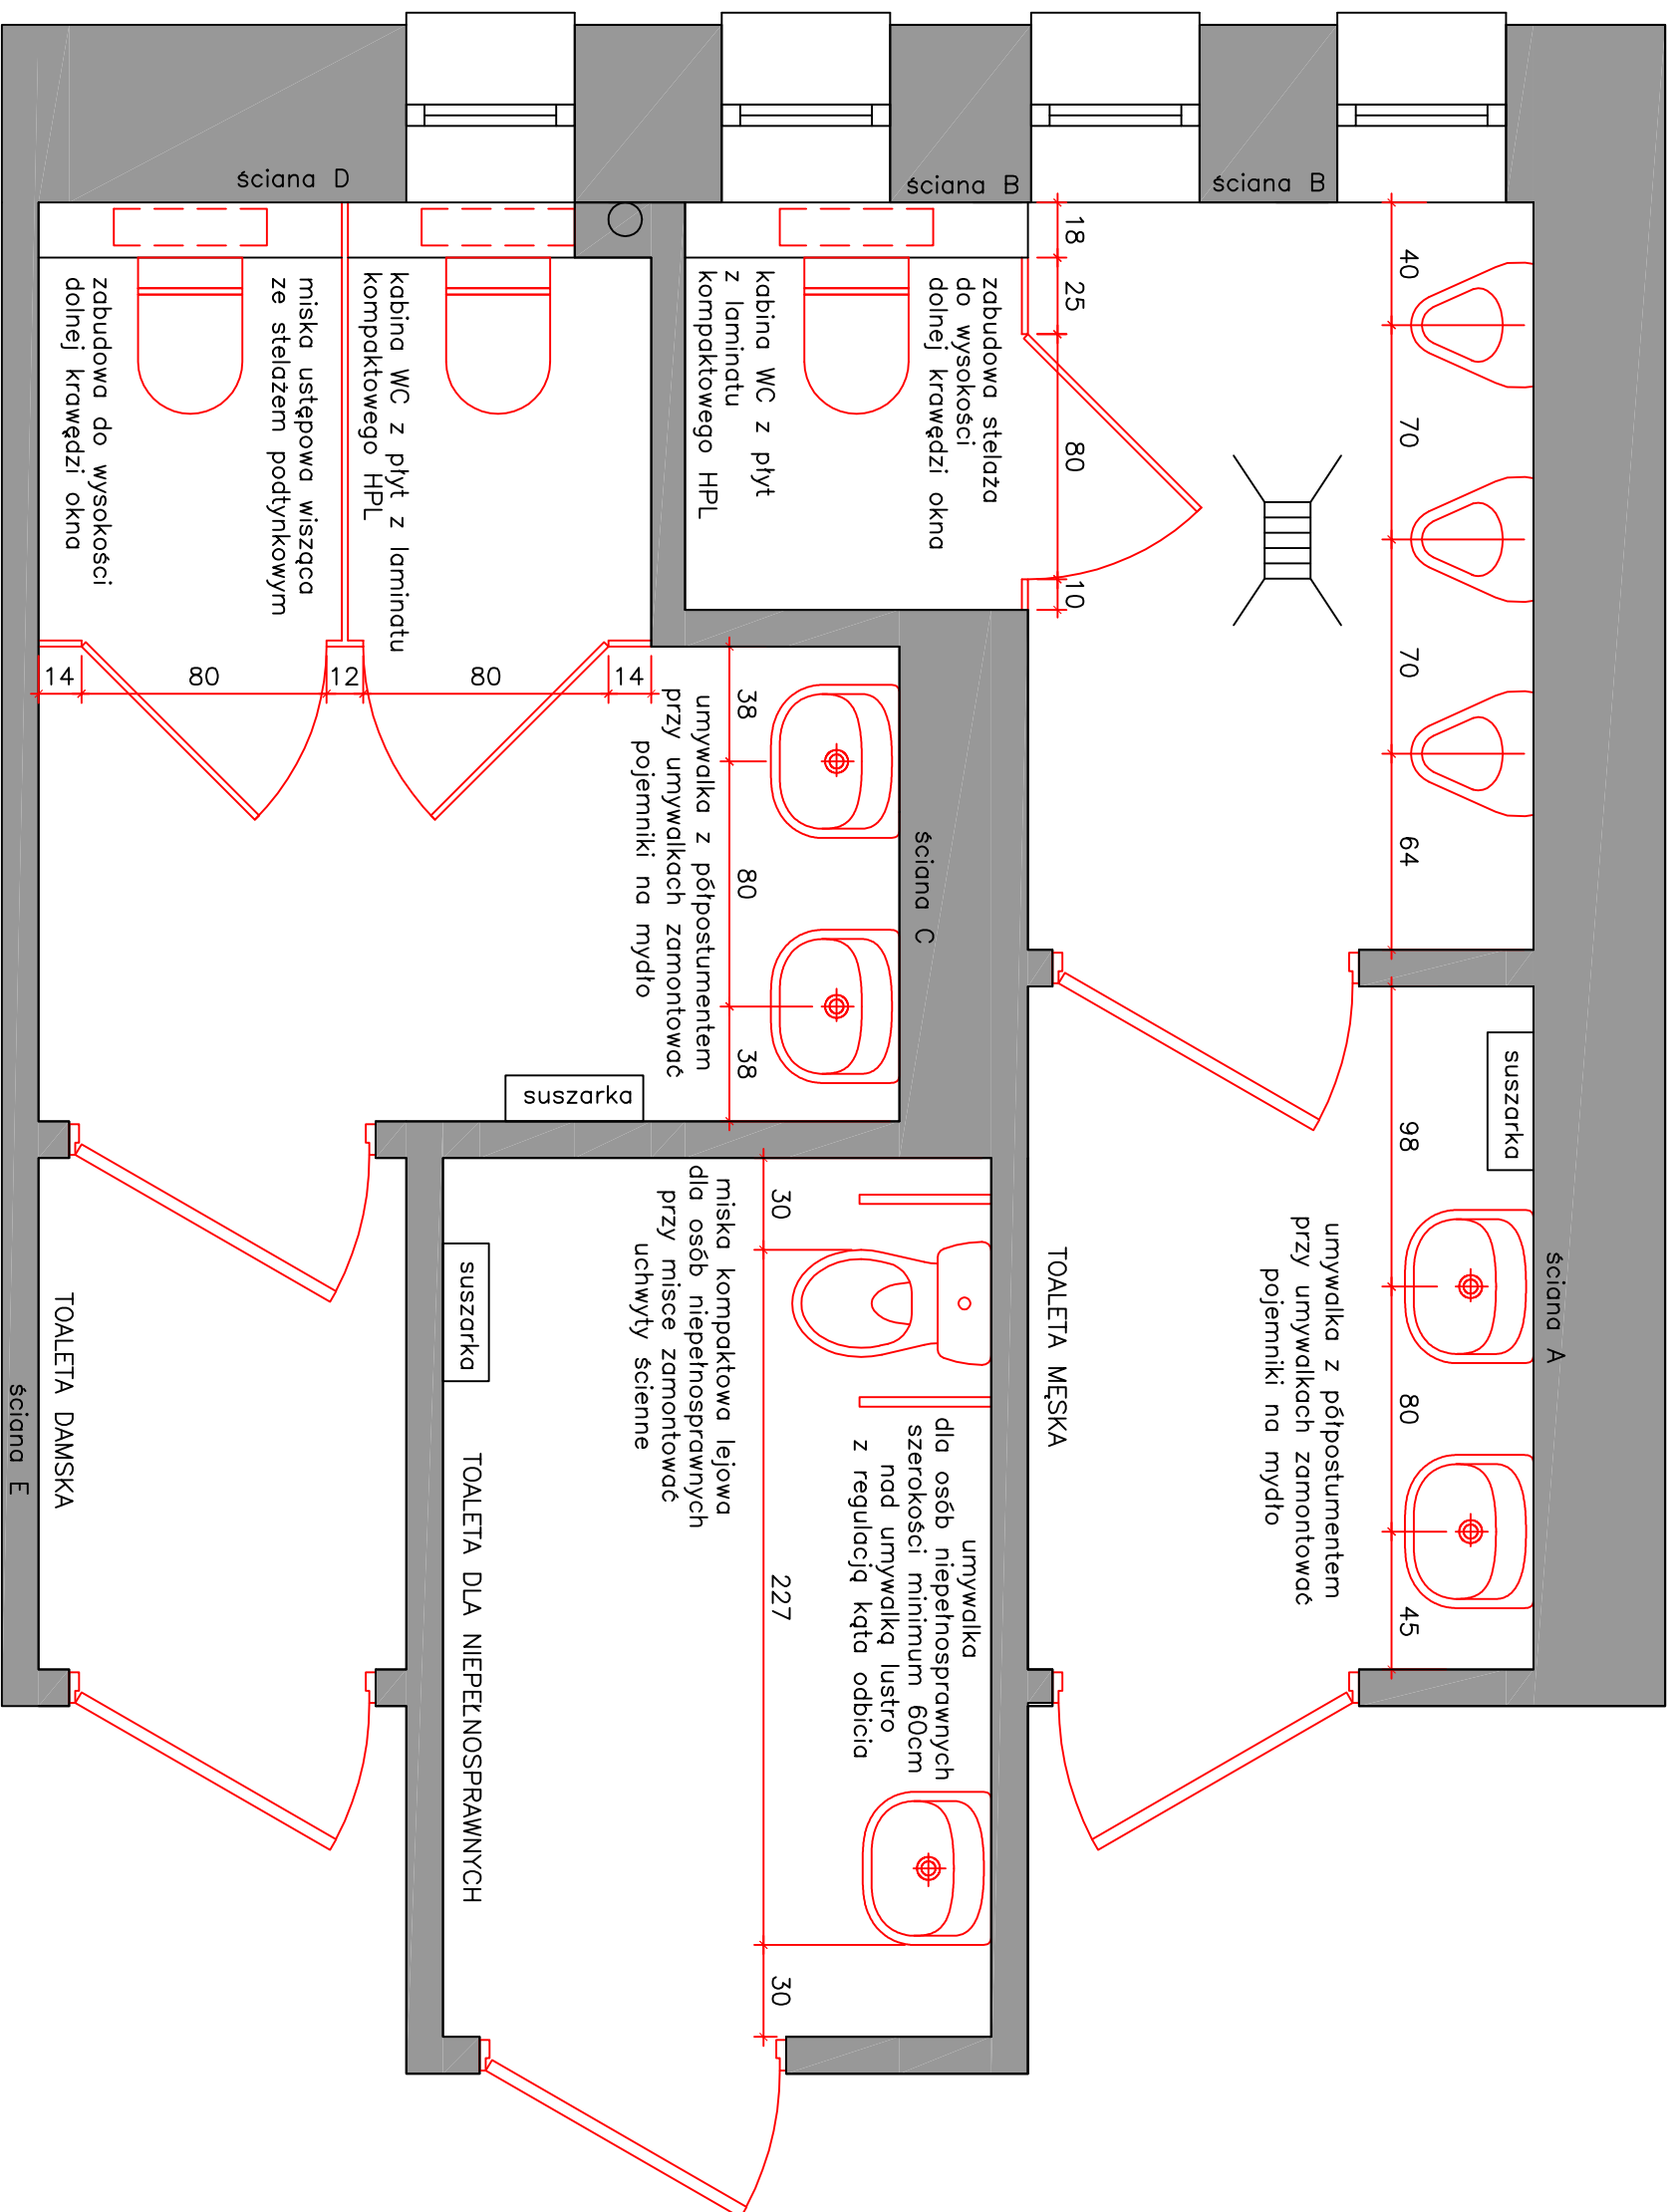

Pracownia Projektowa ARKADA
ul. Wspólna 34/2
82-300 Elbląg
tel. 600 232 822

mgr Grzegorz Owczarek

AUTOR
OPRACOWANIA

PROJEKT WYKONAWCZY

PROJEKT TOALET - RZUT

RODZAJ
OPRACOWANIA

NAZWA
RYSUNKU

MODERNIZACJA POMIESZCZEŃ NA PARTERZE
BUDYNKU SZKOLENIOWEGO PODR

STARE POLE, POWIAT MALBORK
DZIAŁKA NR 346/2, OBRĘB STARE POLE 0012




OBIEKT

ADRES
OBIEKTU


07.2017

SKALA 1:25


NR RYS. 09

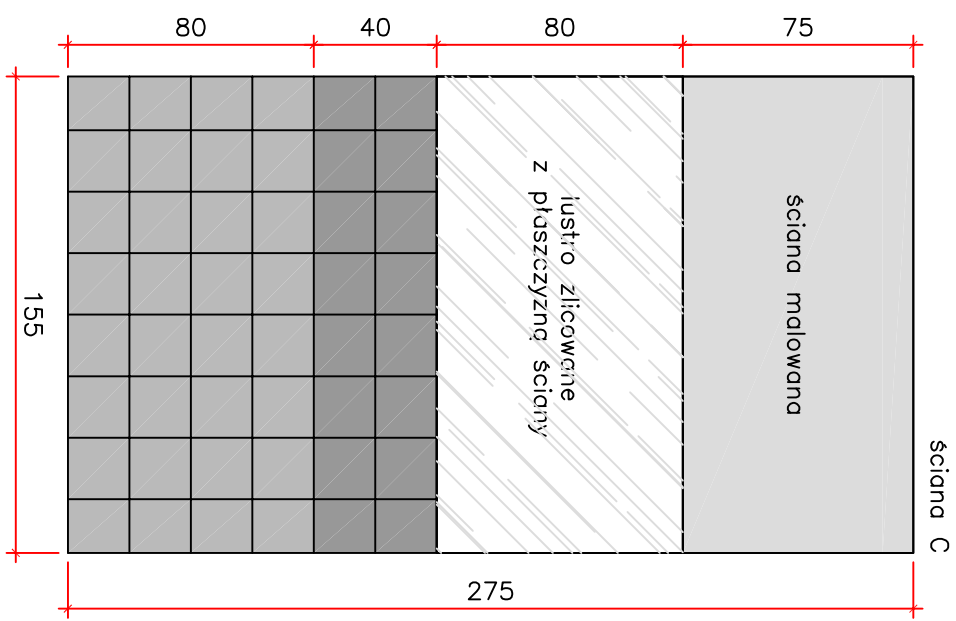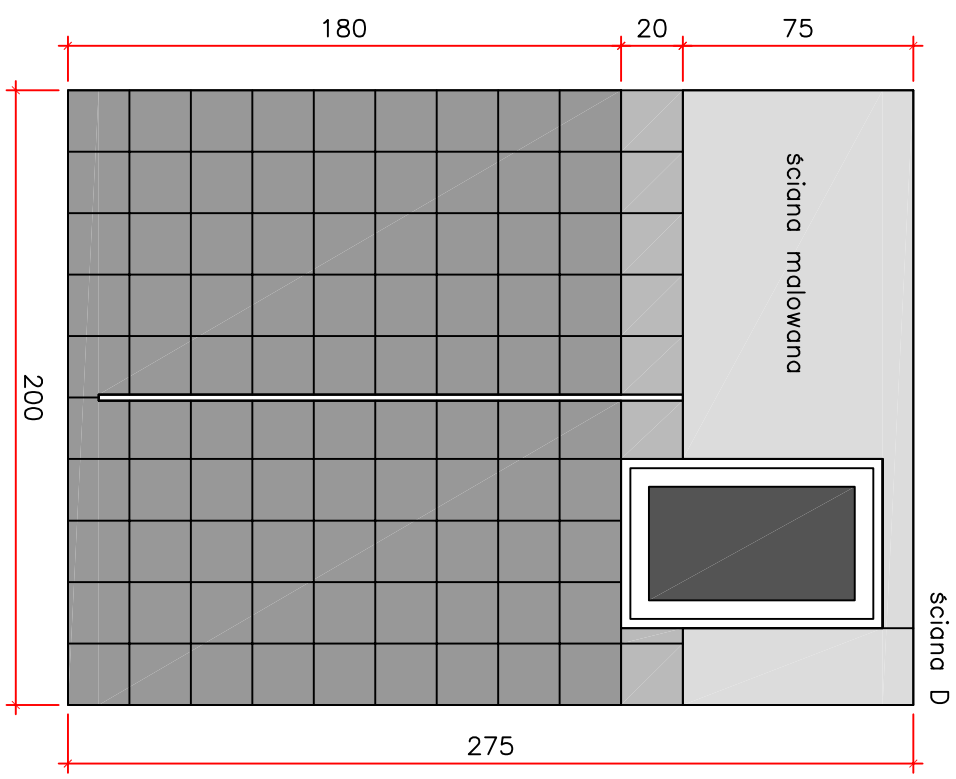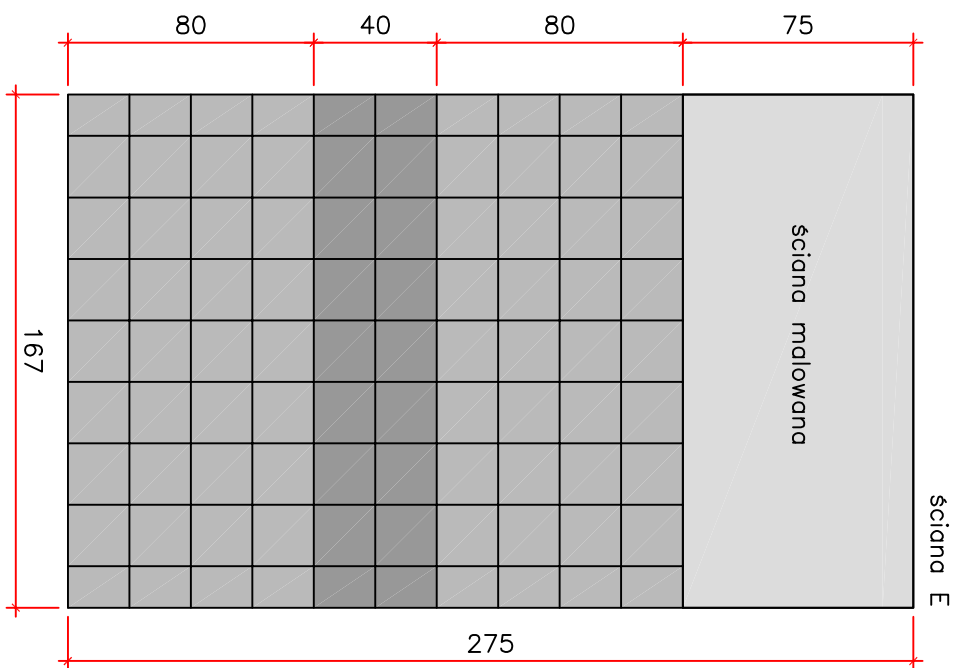

WSZYSTKIE POZOSTAŁE ŚCIANY OKOŁOŻYĆ WEDŁUG SCHEMATU ŚCIANY "E"

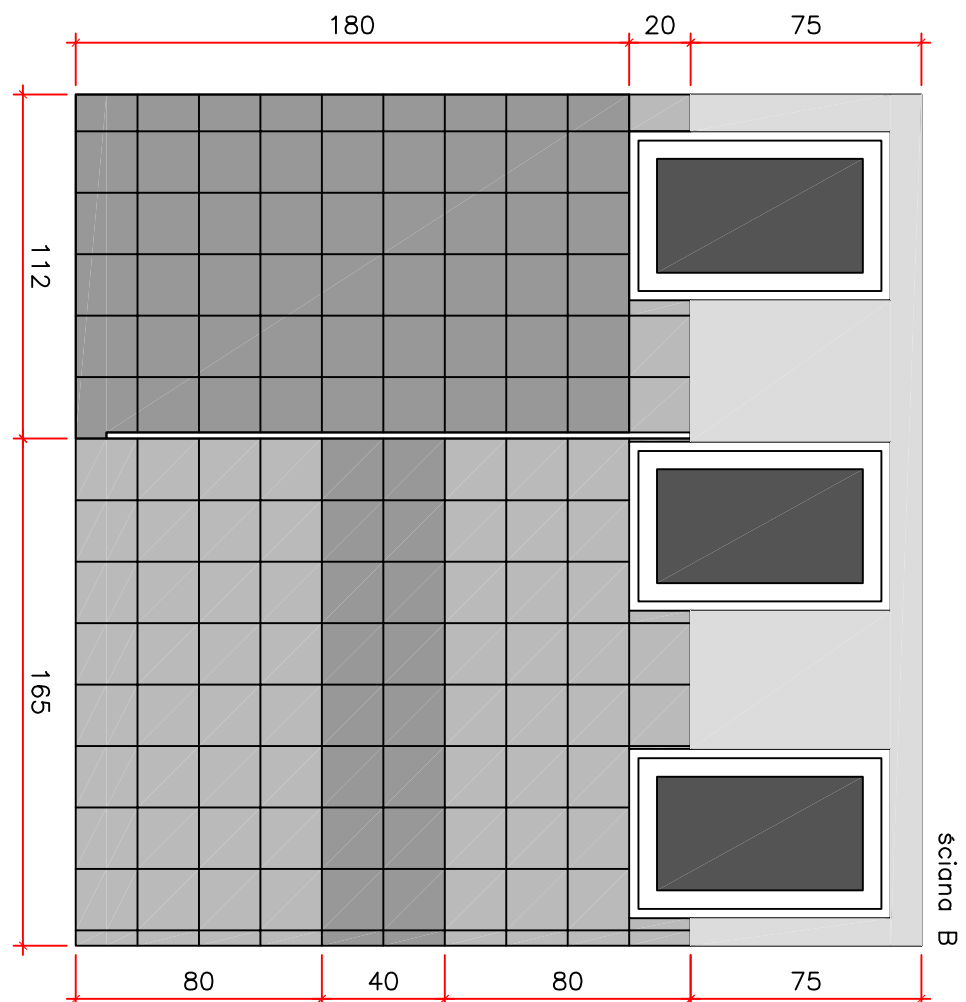

ściana malowana
 płytki ceramiczne ścienna
 200x200/6.5mm
 kolor pastelowy, kremowy, połysk
 kolor pastelowy, kość słoniowa, mat

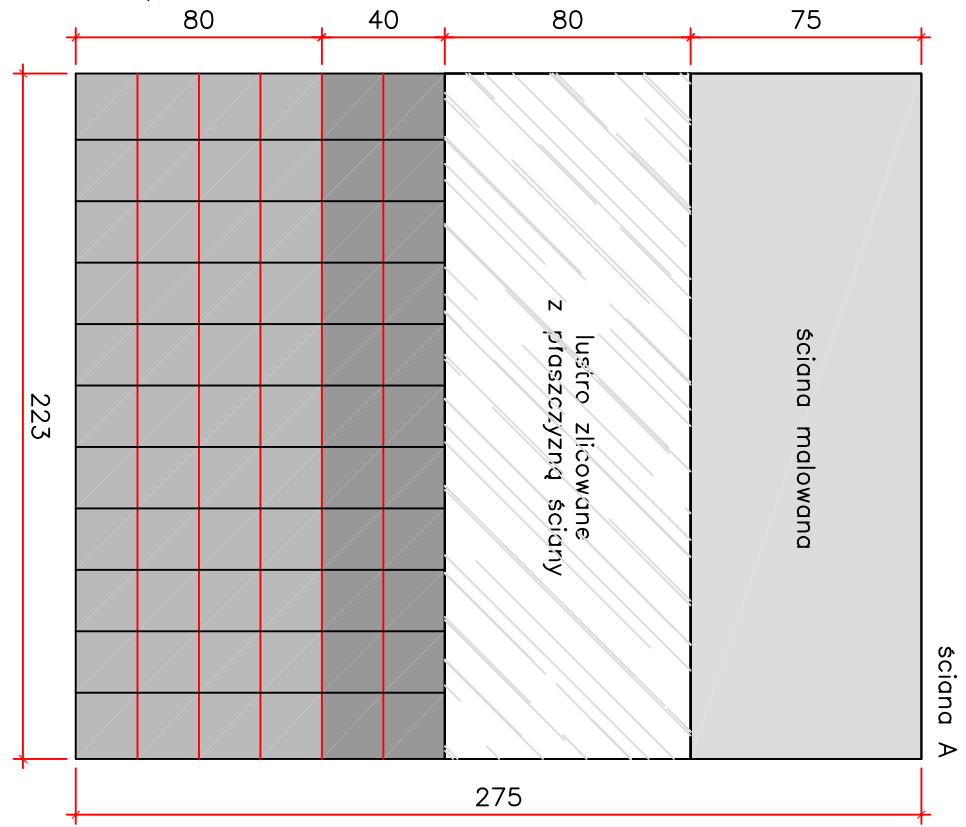

NR RYS. 10	SKALA 1:25	07.2017	OBIEKT	MODERNIZACJA POMIESZCZEŃ NA PARTERZE BUDYNKU SZKOLENIOWEGO PODR	RODZAJ OPRACOWANIA	PROJEKT WYKONAWCZY	AUTOR OPRACOWANIA	mgr Grzegorz Owczarek
			ADRES OBIEKTU	STARE POLE, POWIAT MALBORK DZIAŁKA NR 346/2, OBRĘB STARE POLE 0012	NAZWA RYSUNKU	PROJEKT TOALET – KLADY ŚCIAN		

opis		DRZWI								OKNA	
oznaczenie w projekcie		D1	D2	D3	D4	D5	D6	D7	D8	01	02
SCHEMAT											
wymiar otworów w murze		So 168	168	100	90	100	100	110	80	106	55
Ilość sztuk		Ho 272	200	272	200	210	210	210	200	165	85
Ilość sztuk		1 + 1 E160	1 E160	1P	1P E160	2L+1P	2L	1L	2L	4 E160	1 E160
uwagi		STOLARKA ALUMINIOWA; KOLOR DOBRAĆ DO KOLORU STOLARKI ISTNIEJĄCEJ								STOLARKA PCV, BIAŁA	
PRZED PRZYSTĄPIENIEM DO REALIZACJI NALEŻY WYMIARY SPRAWDZIĆ W NATURZE											
KOLOR – DĄB JASNY											



Pracownia Projektowa ARKADA
ul. Wspólna 34/2
82-300 Elbląg
tel. 600 232 822

AUTOR OPRACOWANIA
mgr Grzegorz Owczarek

PROJEKT WYKONAWCZY
ZESTAWIENIE STOLARKI

RODZAJ OPRACOWANIA
NAZWA RYSUNKU

OBIEKT
ADRES OBIEKTU

07.2017

SKALA 1:50

NR RYS. 11