


SCHEMAT WENTYLACJI MECHANICZNEJ UKŁAD C3 PARTER

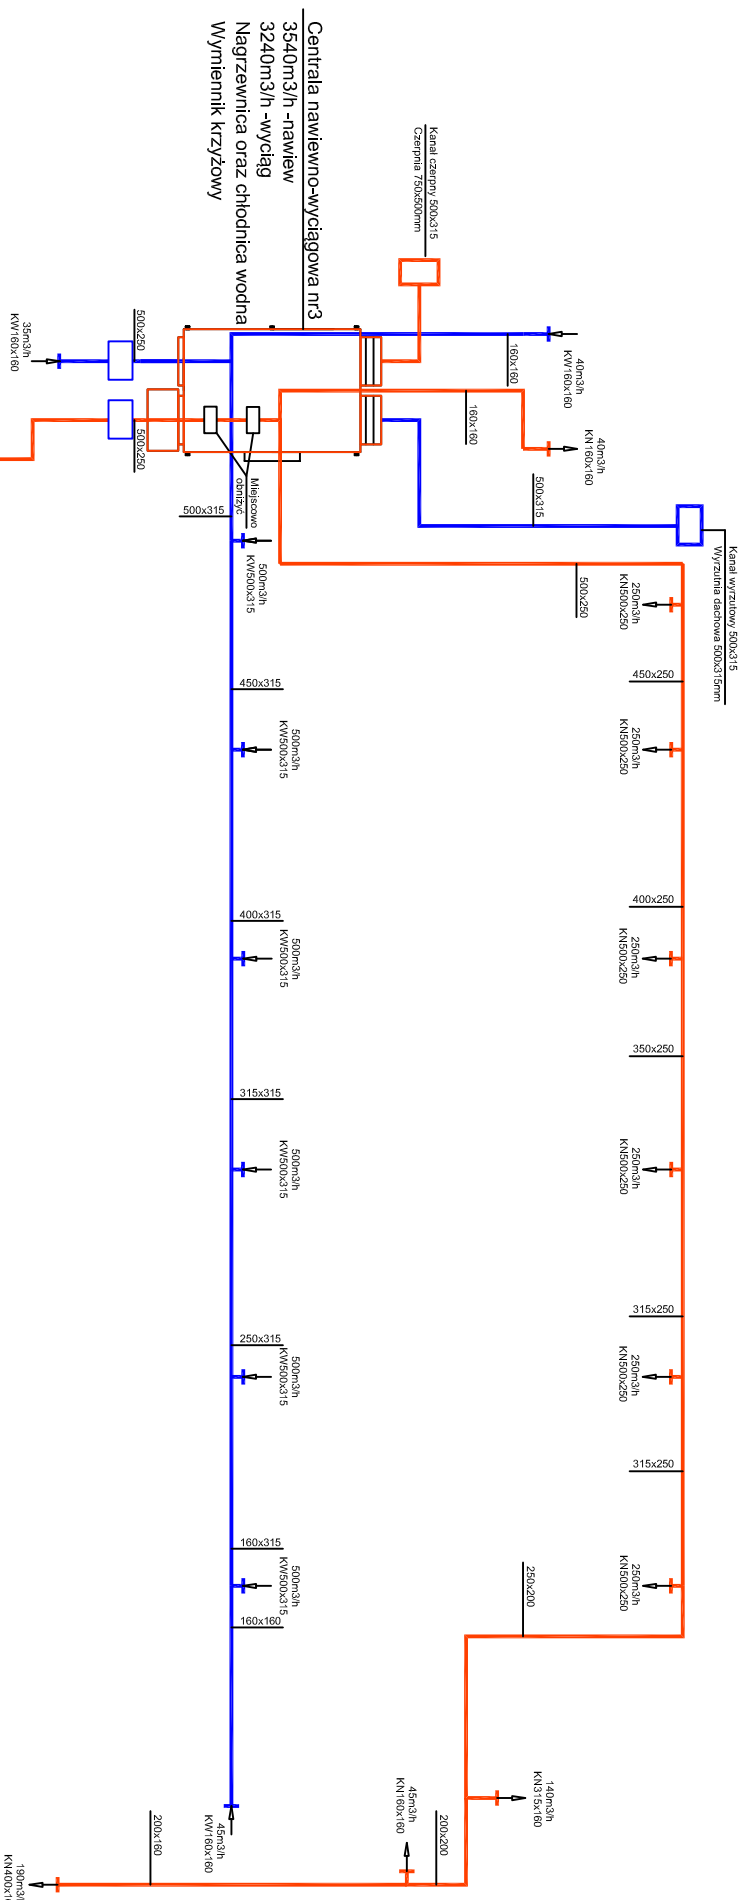

- Zestawienie materiałowe układ z centralą C3 - Wentylacja parter zach. część budynku
- | | |
|---|------------|
| 1 Centrala wentylacyjna C3 | kpl 1,000 |
| 2 Czepnie powietrza ścienne prostokątne 500x315mm | szt 1,000 |
| 3 Kratka wentylacyjna nawiewna 160x160mm z przepustnicą | kpl 3,000 |
| 4 Kratka wentylacyjna nawiewna 315x160mm z przepustnicą | kpl 1,000 |
| 5 Kratka wentylacyjna nawiewna 400x160mm z przepustnicą | kpl 1,000 |
| 6 Kratka wentylacyjna nawiewna 500x250mm z przepustnicą | kpl 12,000 |
| 7 Kratka wentylacyjna wyciągowa 160x160mm z przepustnicą | kpl 3,000 |
| 8 Kratka wentylacyjna wyciągowa 500x315mm z przepustnicą | kpl 6,000 |
| 9 Kształtki wentylacyjne stalowe prostokątne A/I ocynkowane | m2 58,650 |
| 10 Podstawy dachowe stalowe prostokątne, typ A o obwodzie do 1600mm | szt 1,000 |
| 11 Przewody wentylacyjne prostokątne A/I stalowe ocynkowane | m2 60,950 |
| 12 Wełna mineralna 50mm | m2 161,000 |
| 13 Wyrzutnie dachowe prostokątne typ A o obwodzie do 1760mm | szt 1,000 |

Eco-Construction Sp. z o.o.			
CONSTRUCTION ul. Fiszerka 14; 80-231 Gdańsk			
Projekt: ADAPTACJA BUDYNKU POOR NA CELE BIUROWE, PRZEBUDOWA, ROZBUDOWA I ZMIANA SPOSOBU UŻYTKOWANIA BUDYNKU SZKOŁY NA CELE BIUROWE I SAU KONFERENCYJNE I WRAZ Z BUDOWĄ SYSTEMU PROZ			
Inwestor: Pomorski Ośrodek Doradztwa Rolniczego w Gdańsku			
Trakt Św. Wojciecha 293, 80-001 Gdańsk			
Lokalizacja: dz. nr 217/31; 217/70; 217/76; 217/77A objęty Luban, gm. Nowa Karczma, powiat Koszarski			
Projekt Wykonawczy		Nr uprawnień:	Data:
Projektant: mgr inż. Andrzej Najdowski	POM/0138/ P05/04		
Sprawdzający: mgr inż. Marek Najdowski	POM/0170/ PMS/07		07.2015r.
Opracujący: inż. Dariusz Przytarski			
Tytuł: SCHEMAT WENTYLACJI MECHANICZNEJ UKŁAD C3	Skala:	Nr rys.:	24