



INWENTARYZACJA STANU ISTNIEJĄCEGO

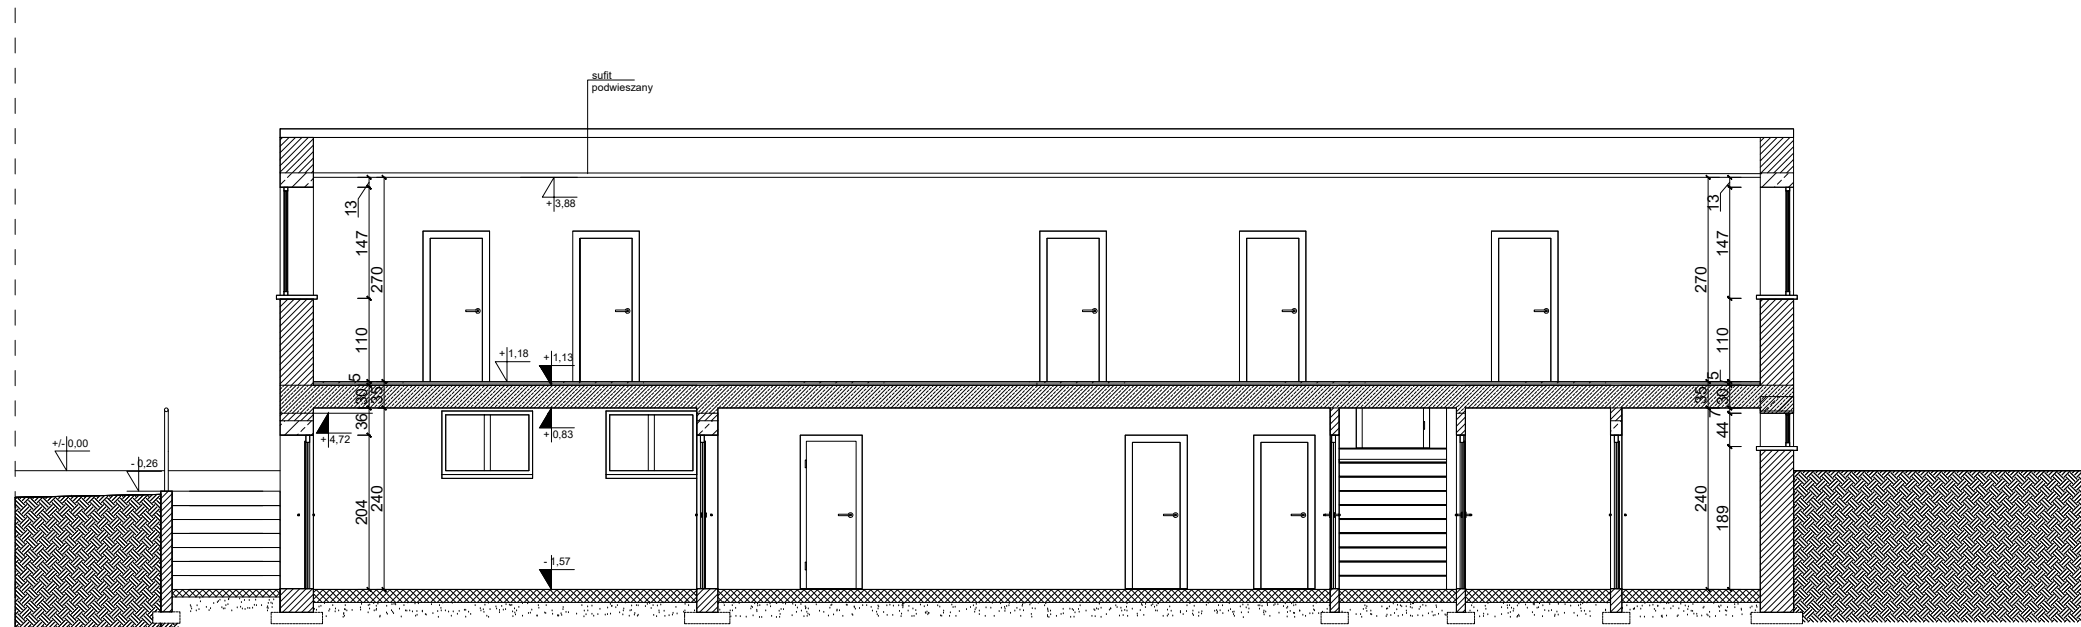

Przekrój A-A

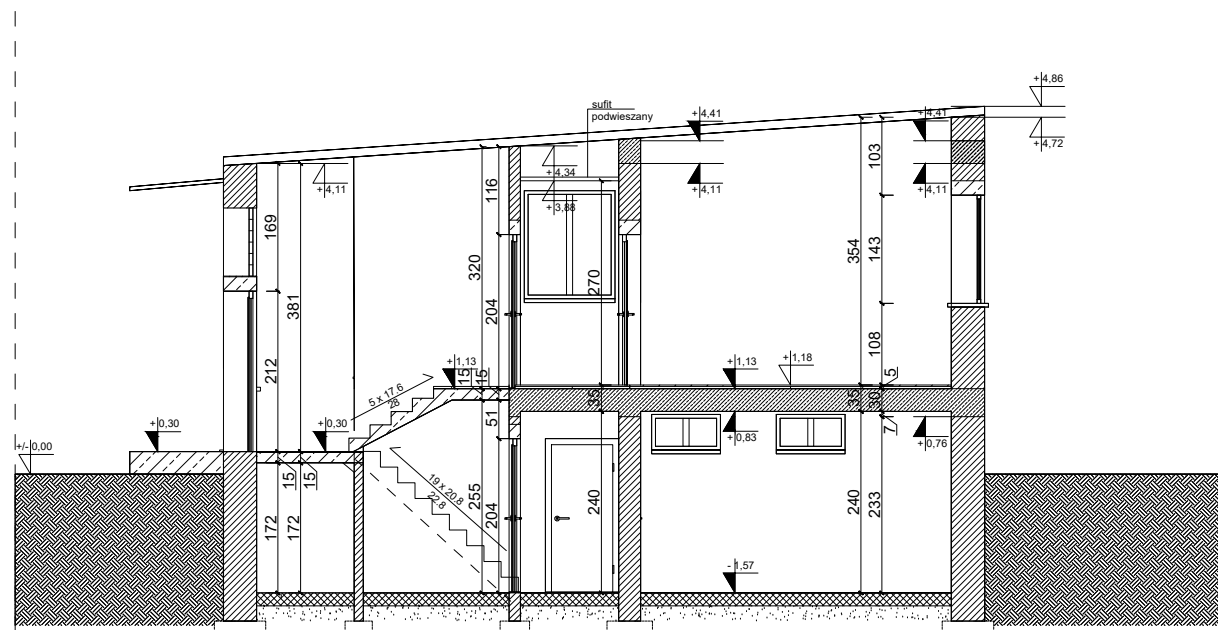

Przekrój B-B

Projekt:

Modernizacja budynku biurowego "B" w
Lubaniu, ul. Targowa 19

Inwestor:

Pomorski Ośrodek Doradztwa Rolniczego w Lubaniu
Lubań, ul. Maderskiego 3
83-422 Nowy Barkoczyn, Lubań gm. Nowa Karczma

Zał. nr 1.4, przekroje A-A, B-B

Skala:

1:100 (A3)