



STAN DOCELOWY

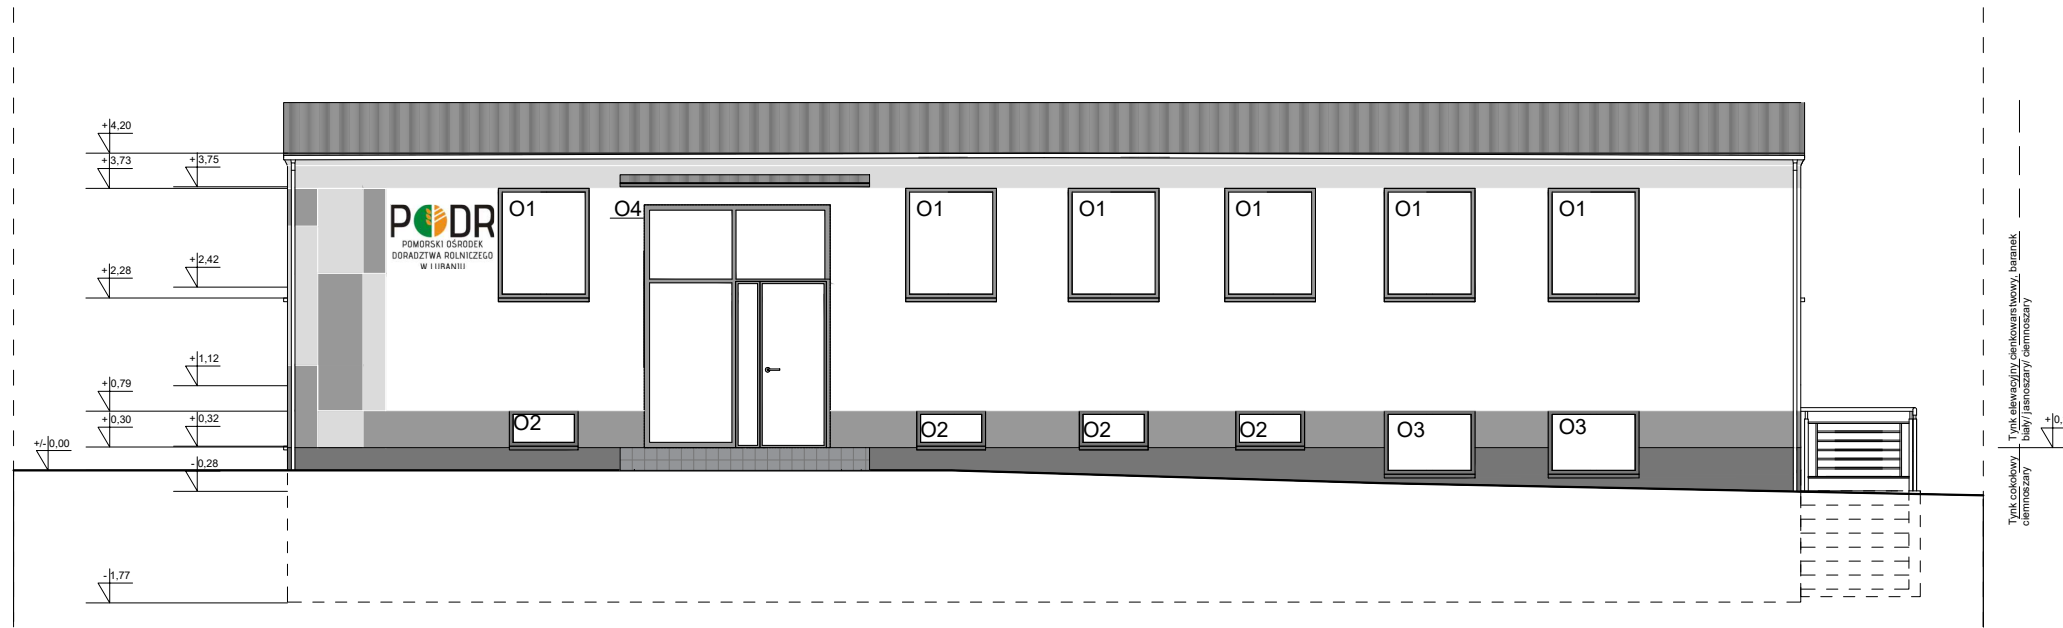

Elewacja zachodnia

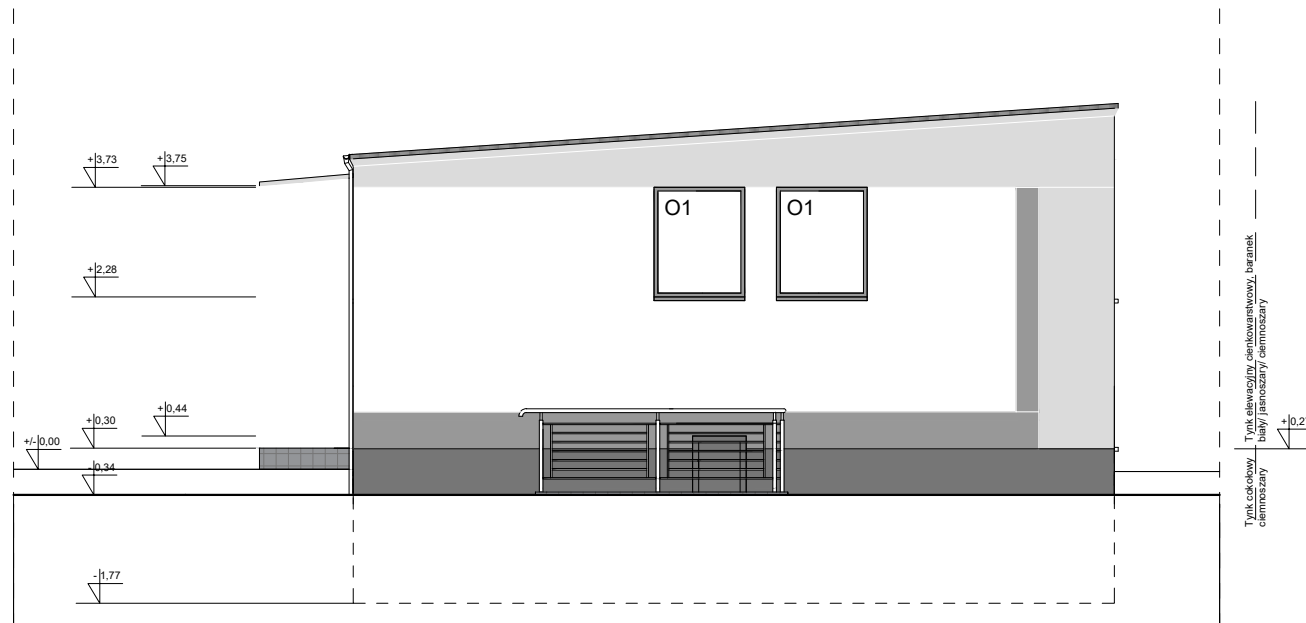

Elewacja południowa

Projekt:
**Modernizacja budynku biurowego "B" w
 Lubaniu, ul. Targowa 19**

Inwestor:
**Pomorski Ośrodek Doradztwa Rolniczego w Lubaniu
 Lubań, ul. Maderskiego 3
 83-422 Nowy Barkoczyn, Lubań gm. Nowa Karczma**

Zał. nr 2.3, elewacje zachodnia i południowa Skala:
 1:100 (A3)